Поз. обозначение	Наименование	Кол	Примечание
	Оптический кросс SNR-ODF-24R-24SC	1	
SNR	Шнур монтажный SC/UPC-SC/UPC SM 3 метра	1	В комлпекте с кроссом
	Модуль SFP WDM, дальность до 3км (6dB), 1550нм	1	
ОК11-22	Оптический кабель ДПС-нг(А)-HF-08У(2х4)-7кН		См. проект ЭМ1

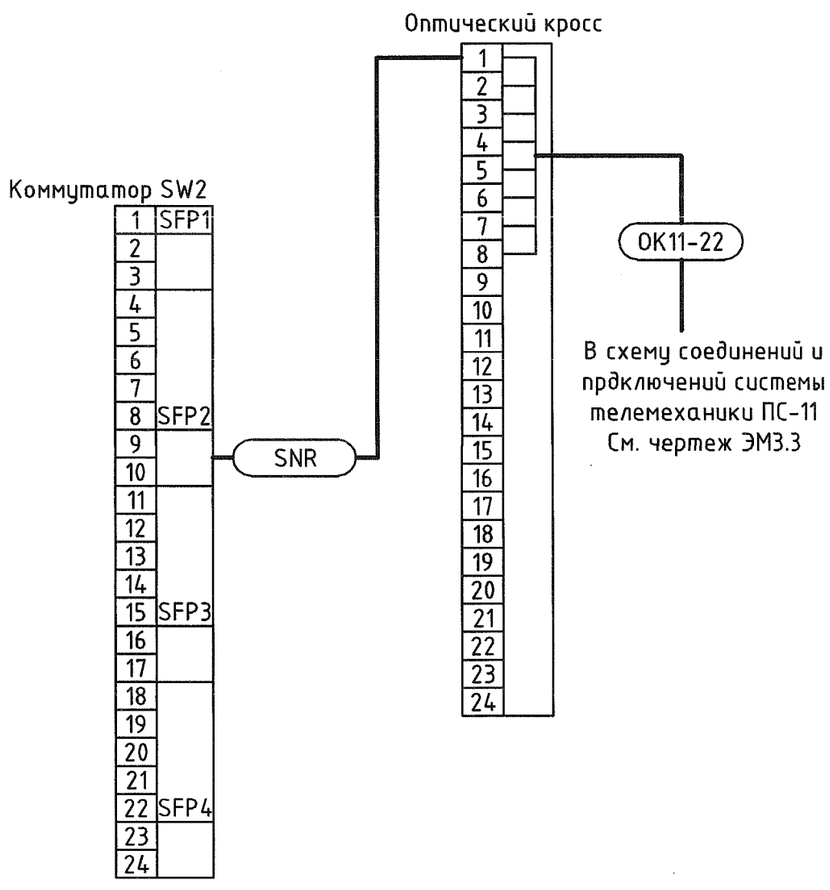

1. Общие данные см. черт. 2085-104-0-СС1.1.
2. Кабель SNR подключать к коммутатору при помощи модуля SFP WDM, дальность до 3км (6dB), 1550нм.

Согласовано: Энергетик Хардин; Мастер Симонов

Взам. инв.N

Подпись и дата 05.10.2020

Инв.N подл. 248184

Изм.	Кол. уч.	Лист	N док.	Подп.	Дата	2085-104-0-СС1.17		
						ООО "ГалоПолимер Кирово-Чепецк"		
Разраб.		Седых			10.09.20	Перевод электроснабжения ПС-11 6 кВ с ТЭЦ-3 на ГПП. Телемеханизация	Стадия: Р	Лист:	Листов: 1
Пров.		Ожегов			10.09.20				
Нач. отд.		Масленников			10.09.20				
Нач.УПР		Орлов			10.09.20	Схема соединений и подключений системы телемеханики ПС-22	УПР ГалоПолимер Кирово-Чепецк 248184		
Н. контр.		Ковальногова			10.09.20				
Утв.		Шибанов			10.09.20				