


План кабельной трассы между точками В-Г
(1:200)

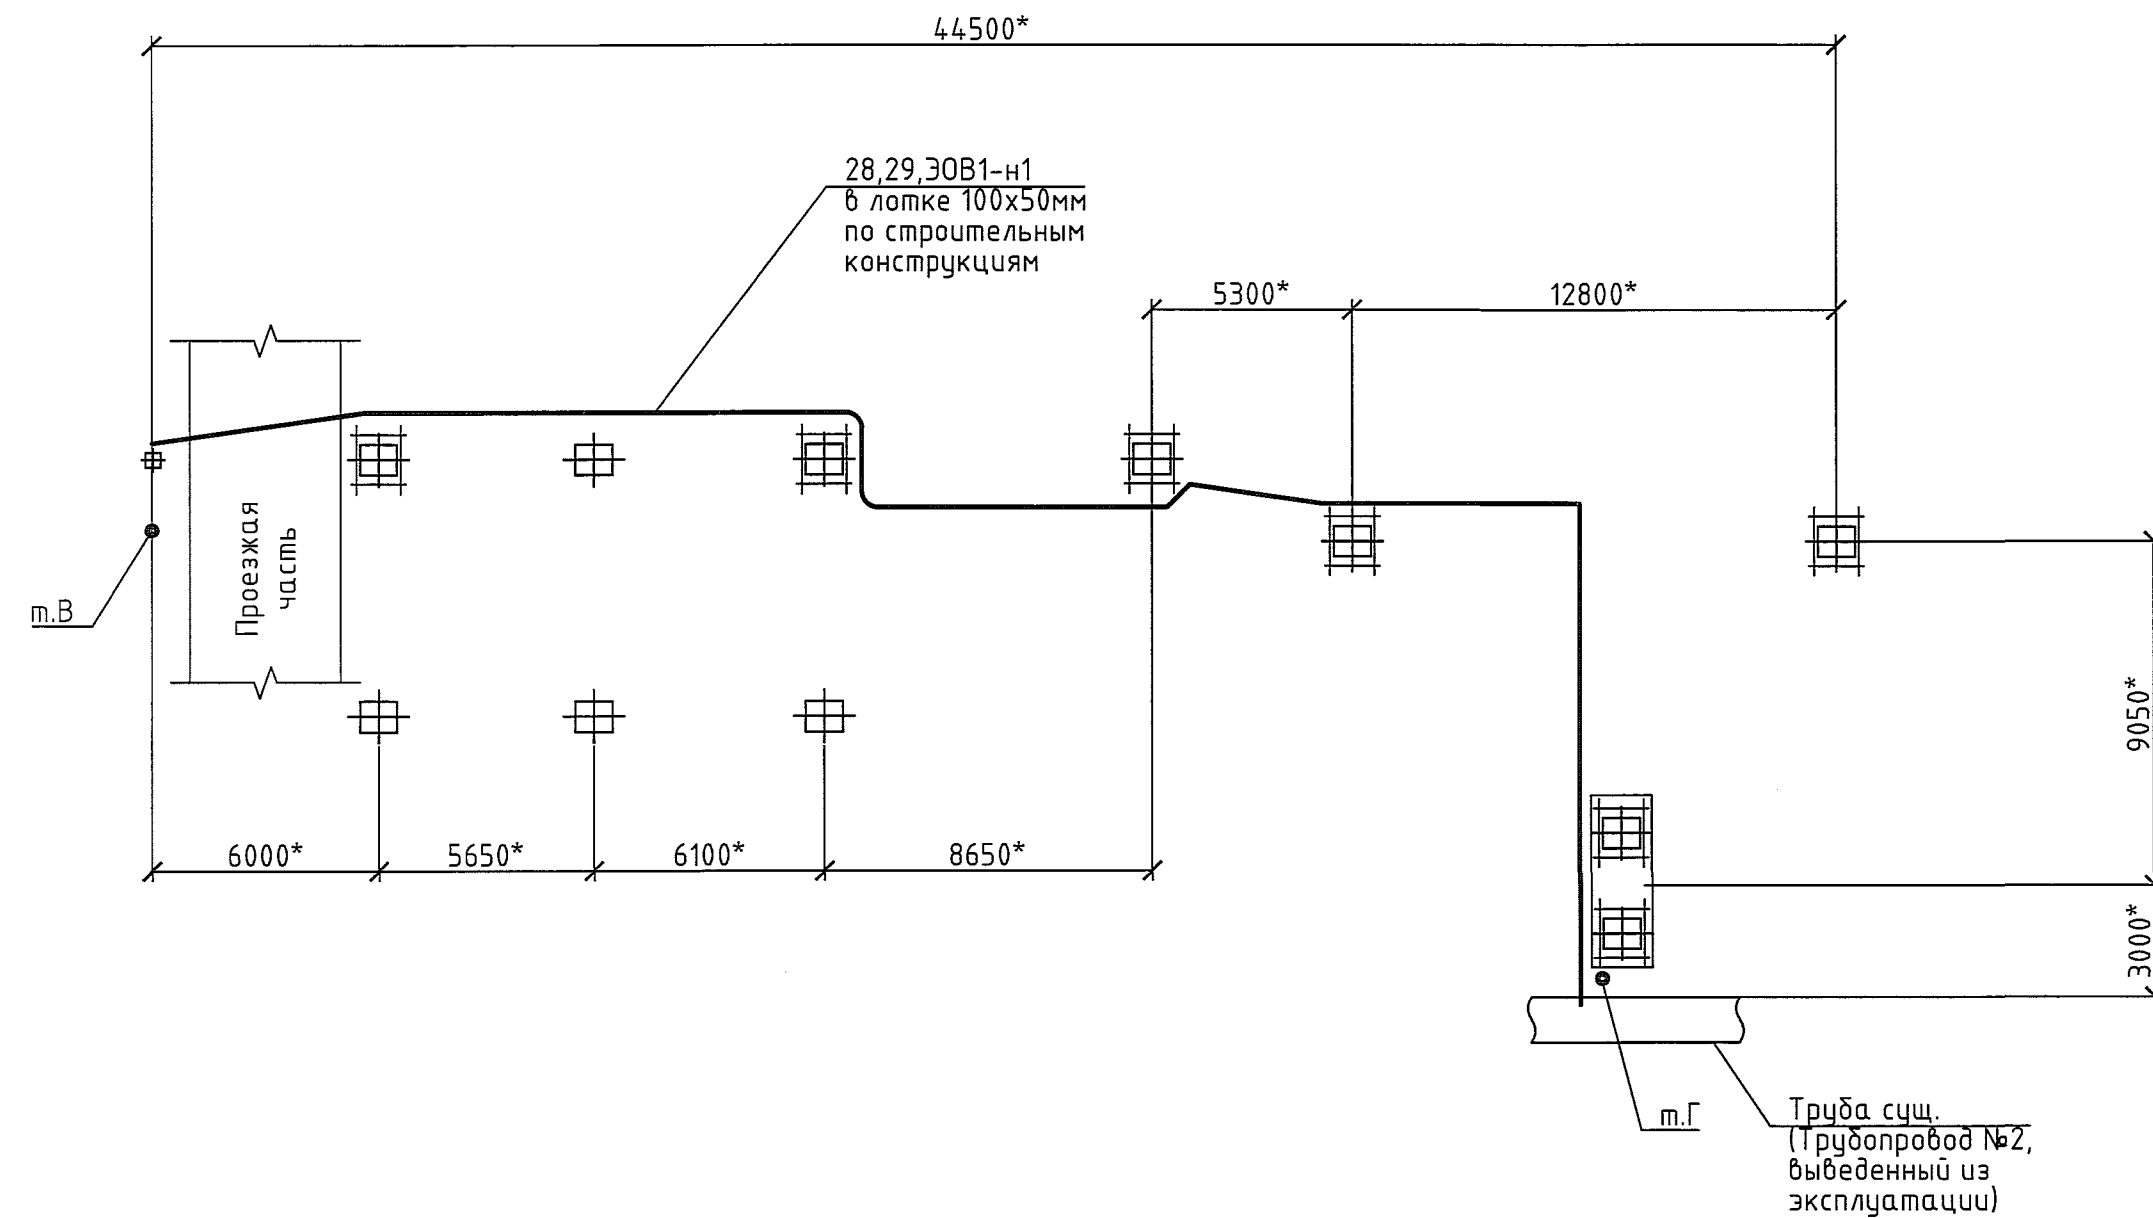

Поз. обозначение	Наименование	Кол.	Примечание
	Лоток перфорированный 100x50. Длина 3м	20	IEK
	Крышка на лоток осн.100. Длина 3м	20	IEK
	Разделительная перегородка h=50. Длина 3м	20	IEK
	Кронштейн настенный 150	45	IEK
	Пластина шарнирного соединения τ=50	8	IEK
	Пластина заземления	20	IEK
	Поворот на 90град 50x100	3	IEK

- Общие данные см. черт. 1966-15-эстакада-ЭМ2.1.
- Общие данные по монтажу кабельной трассы в лотках, информацию о кабелях см.чертеж 1966-15-эстакада-ЭМ2.6

Инв.№ подл.	248487
Подпись и дата	20.12.20
Взам. инв.№	248130
Энергетик	
Сычб	16.11.20

				1966-15-эстакада-ЭМ2.8		
				ООО "ГалоПолимер Кирово-Чепецк"		
Изм.	Кол.уч.	Лист	№ док.	Подп.	Дата	
1	-	Зам. ПЗ-3207	11.12.20			
Разраб.	Ожегов	16.12.20				Техническое перевооружение
Проб.	Вахрушева	16.12.20				паропровода №6, РУ-104, РУ-2.
Нач. отд.	Масленников	17.12.20				Вариант 2
Нач.УПР	Орлов	21.12.20				План прокладки кабельной трассы между точками В-Г
Н. контр.	Ковальцова	21.12.20				
Утв.	Шибанов	21.12.20				
				УПР ГалоПолимер Кирово-Чепецк		
				248487		