План корп. 82 на отм.4.250

1:100

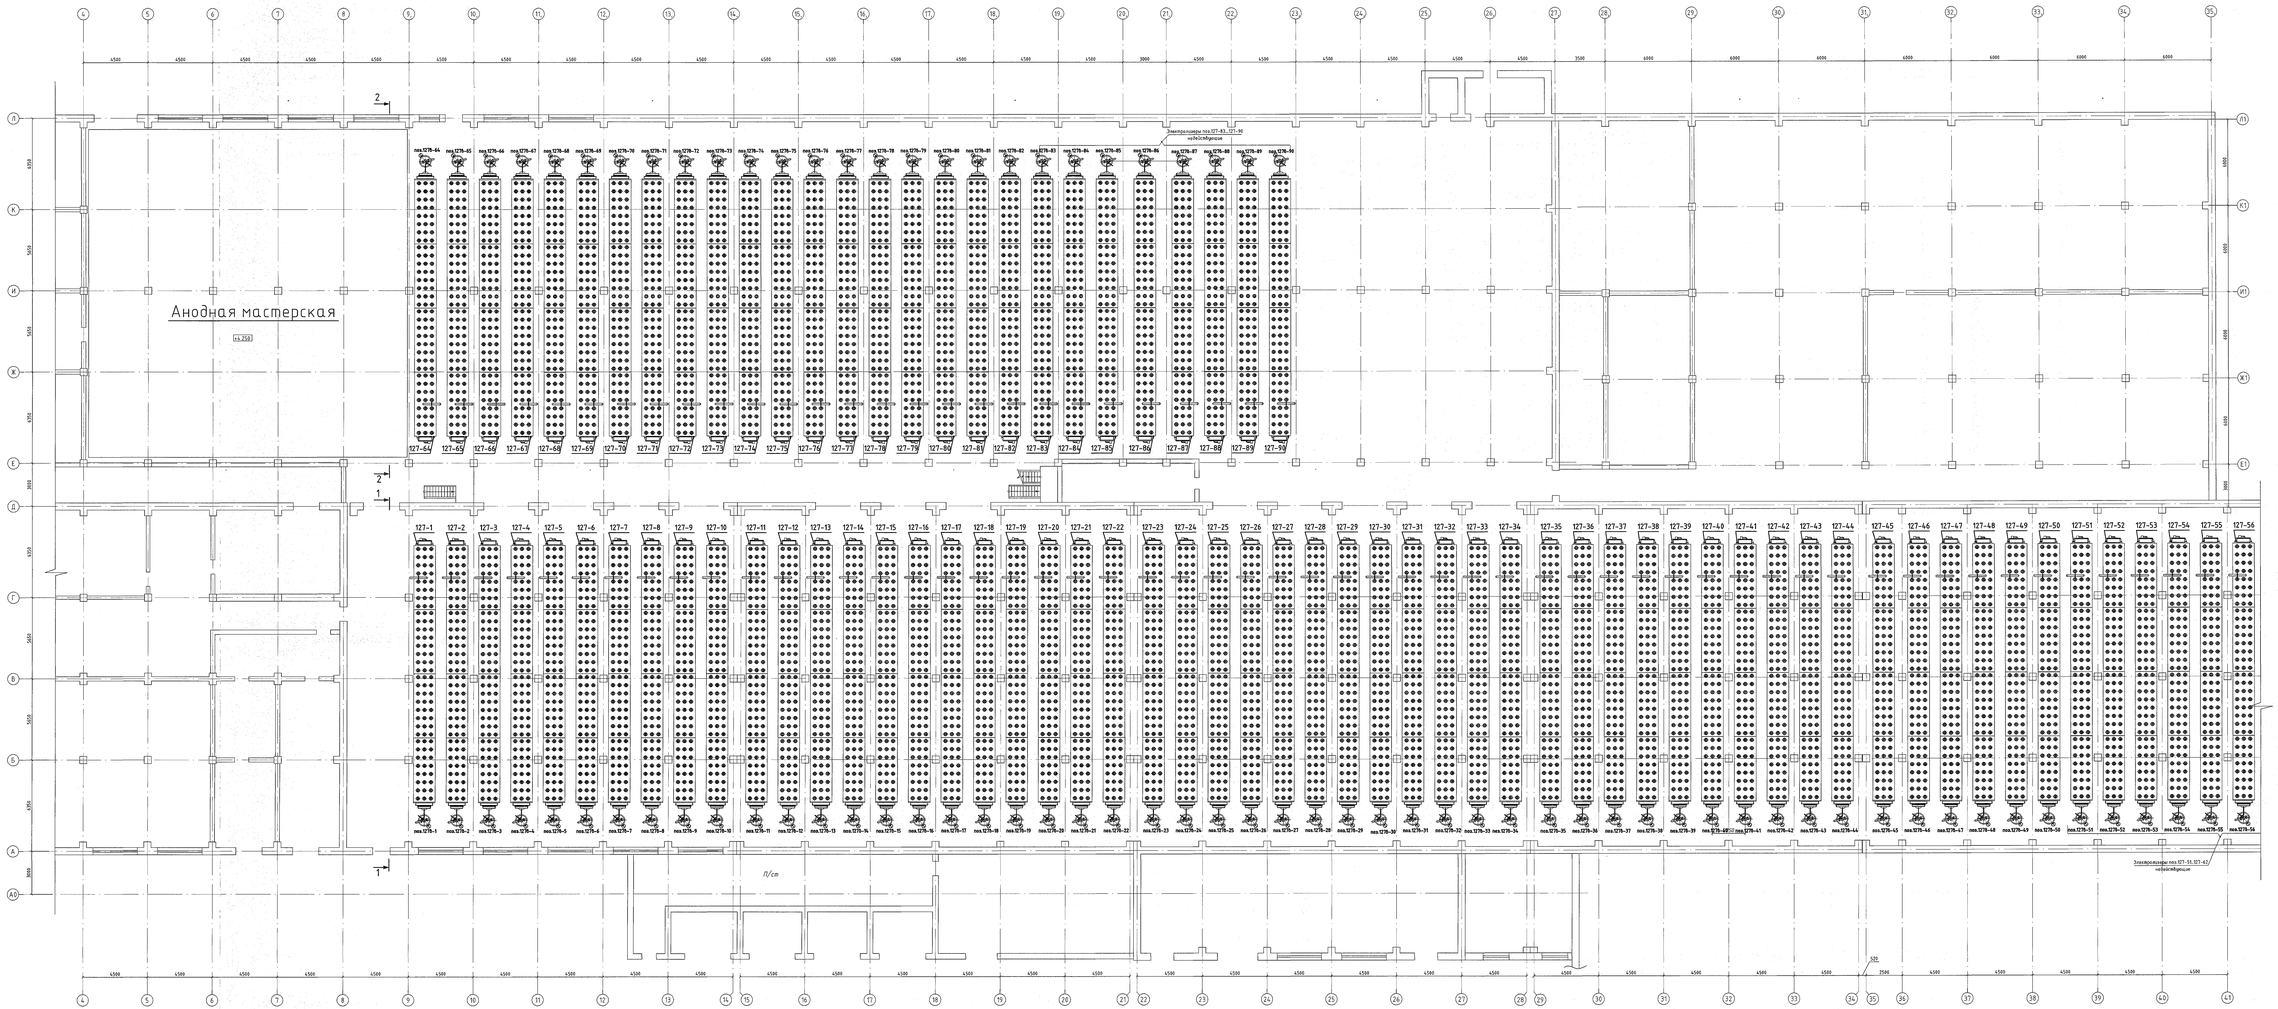

| | | |