


Инв.№ подл.	247537
Подпись и дата	08.05.2020
Взам. инв.№	
Энергетик	Болтышев
Согласовано	28.04.2020

См. проект 1722-28-ХФМ-ЭМ1.8 *изм. 2*

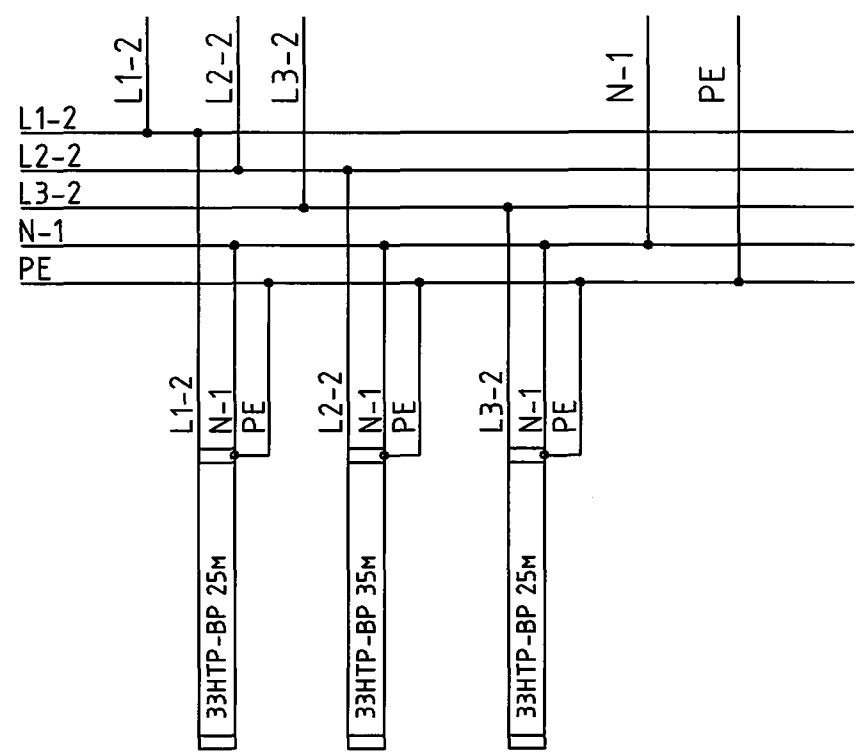

	Тр-д 1.1	Тр-д 1.2, 1.4	Тр-д 1.3
Руст, Вт	825	1155	825
Номинал. ток, А	3,75	5,25	3,75
Стартовый ток, А	5,48	7,68	5,48

Поз.	Наименование	Кол	Примечание
	Саморегулирующаяся электрическая нагревательная лента ЗЗНТР-ВР, 33Вт/м	85м	Тепломаг

1. Общие данные см. черт. 1915-28-ХФМ-ЭМ1.1.

1915-28-ХФМ-ЭМ1.3					
ООО "ГалоПолимер Кирово-Чепецк"					
Изм.	Кол.уч.	Лист	№ док.	Подп.	Дата
Разраб.	Седых			<i>Седых</i>	15.04.20
Пров.	Ожегов			<i>Ожегов</i>	15.04.20
Нач. отд.	Масленников			<i>Масленников</i>	17.04.20
Нач. УПР	Орлов			<i>Орлов</i>	27.04.20
Н. контр.	Ковальногова			<i>Ковальногова</i>	17.04.20
Утв.	Шибанов			<i>Шибанов</i>	30.04.20
Распределительная гребенка и трубопровод подачи кислоты с блока 7 емкости поз.Е-102 1,2 в колонну поз.К-101					
Схема электрическая принципиальная управления электрообогревом					
Стадия	Лист	Листов			
Р		1			
 УПР ГалоПолимер Кирово-Чепецк 247537					