


Щит питания ТМ (1:2)

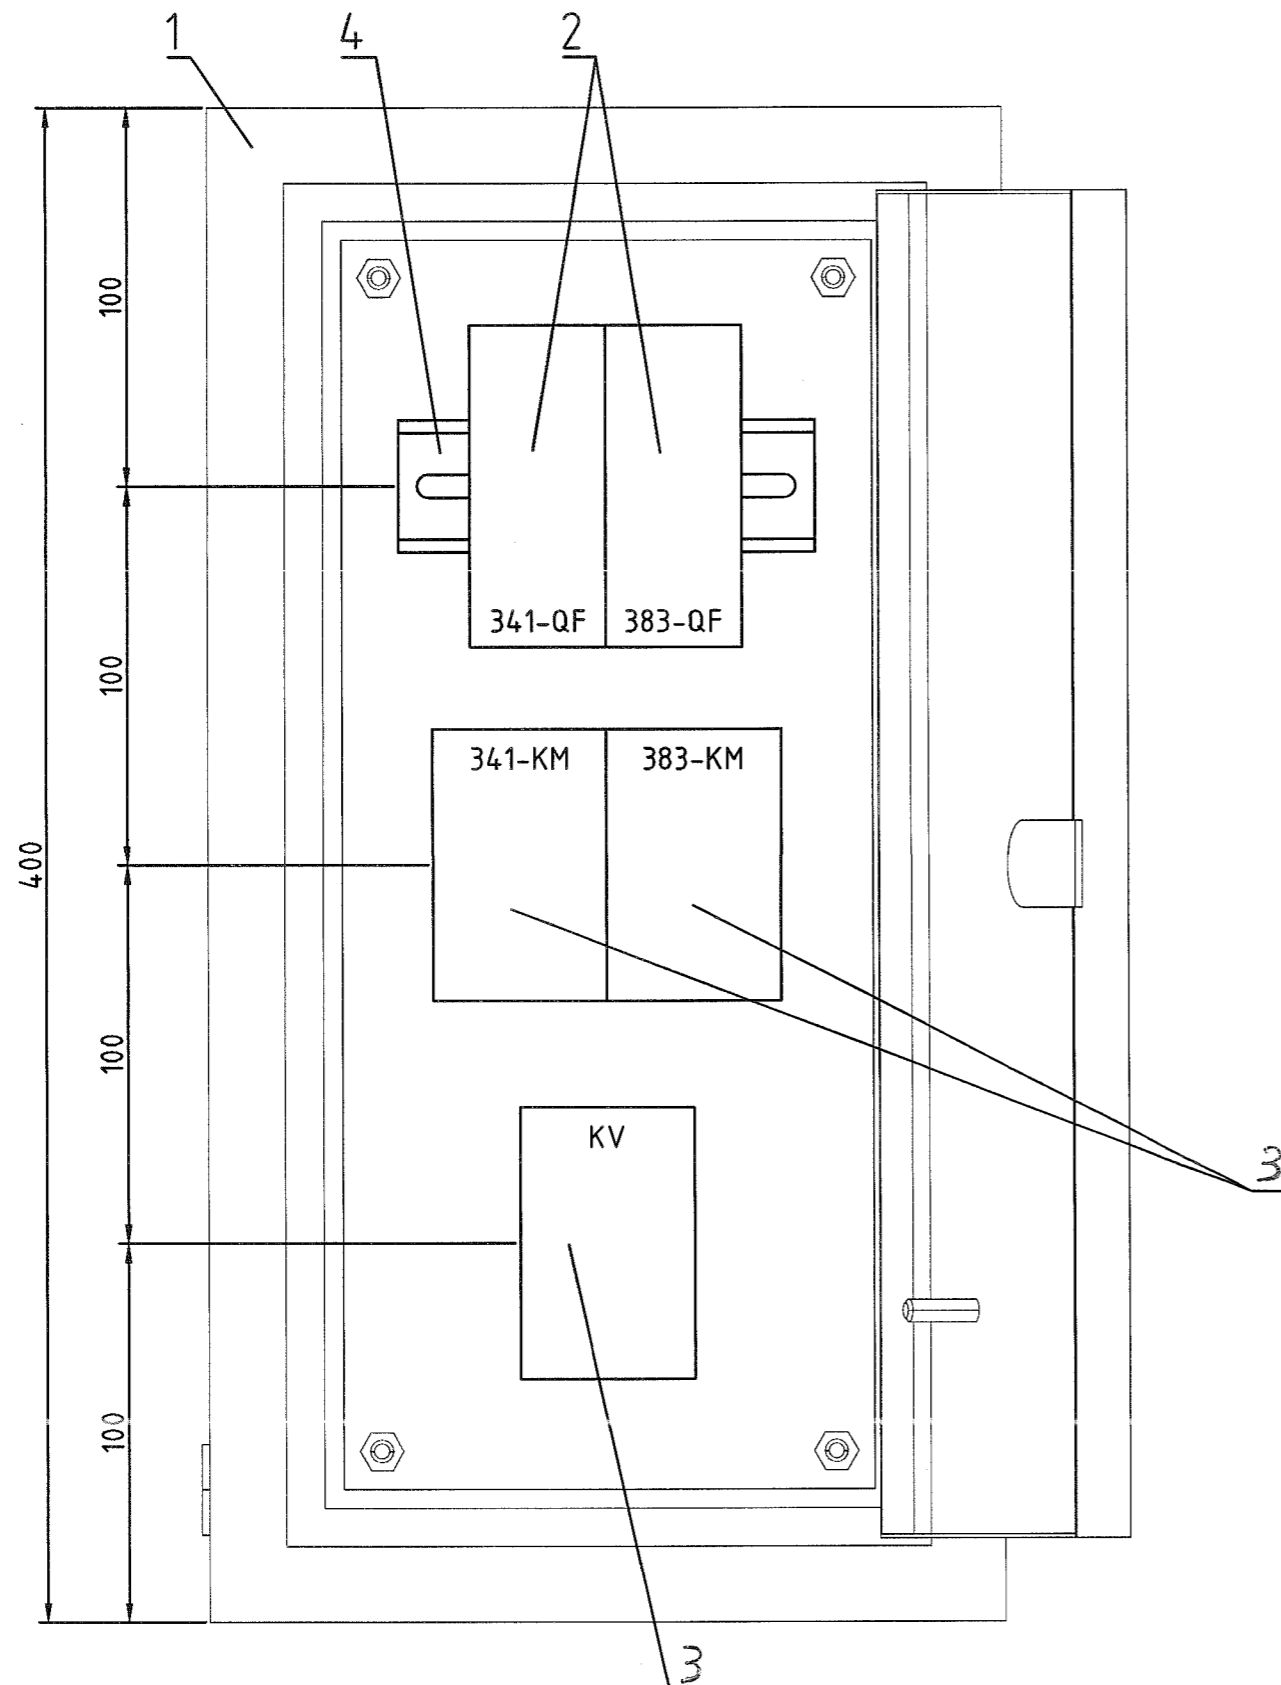

Поз. обозначение	Наименование	Кол	Примечание
1	Корпус металлический настенный ЩМП-4.2.1-0 36 УХЛ3 IP31 IEK	1	
2	Автоматический выключатель Acti 9 iC60H 2P 10 A C	2	
3	Контактор ПМЛ-1161ДМ-16А-220АС-УХЛ4-Б-КЭАЗ	3	
4	DIN-рейка оцинкованная 11см IEK	1	

Согласовано	Энергетик	Мастер	Хардин	Симонов
Взам. инв. N	Инв. N подл.	Подпись и дата	248186	05.10.2020

1. Общие данные см. черт. 2085-104-0-СС1.1.

2085-104-0-СС1.19					
ООО "ГалоПолимер Кирово-Чепецк"					
Изм.	Кол. уч.	Лист	N док.	Подп.	Дата
Разраб.	Седых			<i>Седых</i>	10.09.20
Пров.	Ожегов			<i>Ожегов</i>	17.09.20
Нач. отд.	Масленников			<i>Масленников</i>	17.09.20
Нач. УПР	Орлов			<i>Орлов</i>	29.09.20
Н. контр.	Ковальногова			<i>Ковальногова</i>	25.09.20
Утв.	Щибанов			<i>Щибанов</i>	01.10.20
				Перевод электроснабжения ПС-11 6 кВ с ТЭЦ-3 на ГПП. Телемеханизация	
				Стадия	Лист
				P	1
				ГалоПолимер Кирово-Чепецк 248186	