

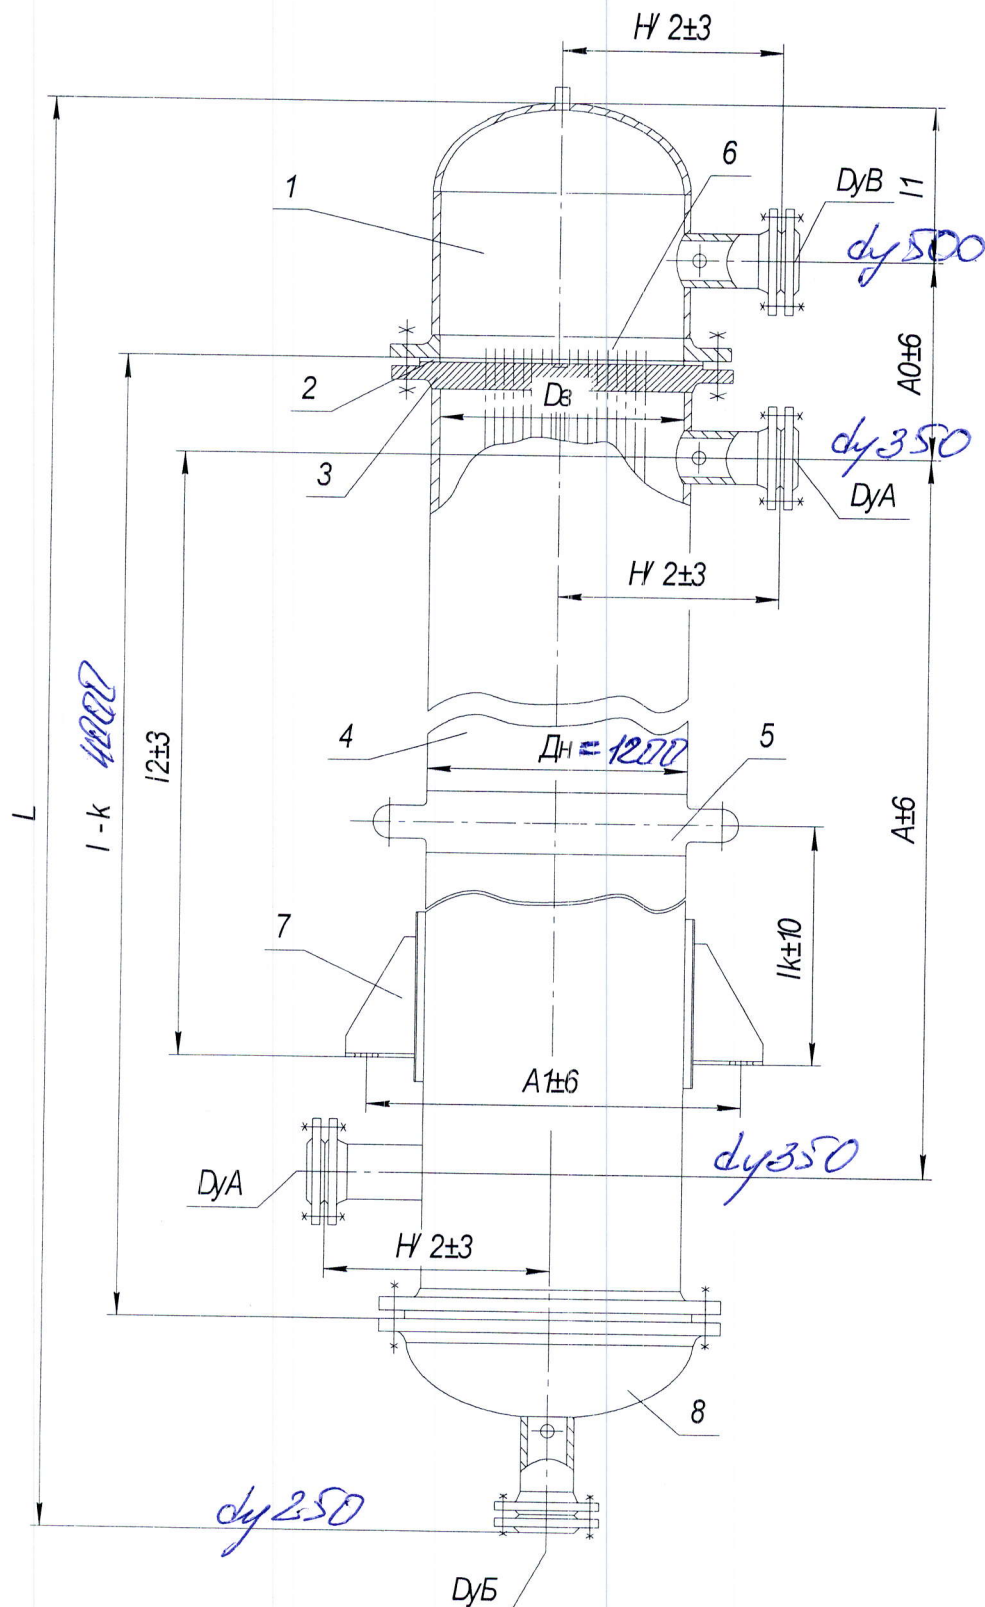


Рисунок 9 – Аппарата типов ИН - 1, ИК - 1.

1 - камера распределительная; 2 - прокладка камера распределительной; 3 - решетка трубная; 4 - кожух; 5 - компенсатор; 6 - труба теплообменная; 7 - опора подвижная.

Примечания:

1. Чертеж не определяет конструкцию аппаратов.

2. $k=5$ мм, если длина труб ≤ 3000 мм и $k=10$ мм, если длина труб > 3000 мм.

3. Размеры l , L , lk рекомендуемое, уточняются при разработке рабочей документации.