


Схема участка вентиляции В-2 в корпусе 2 цеха 27 (северная сторона).

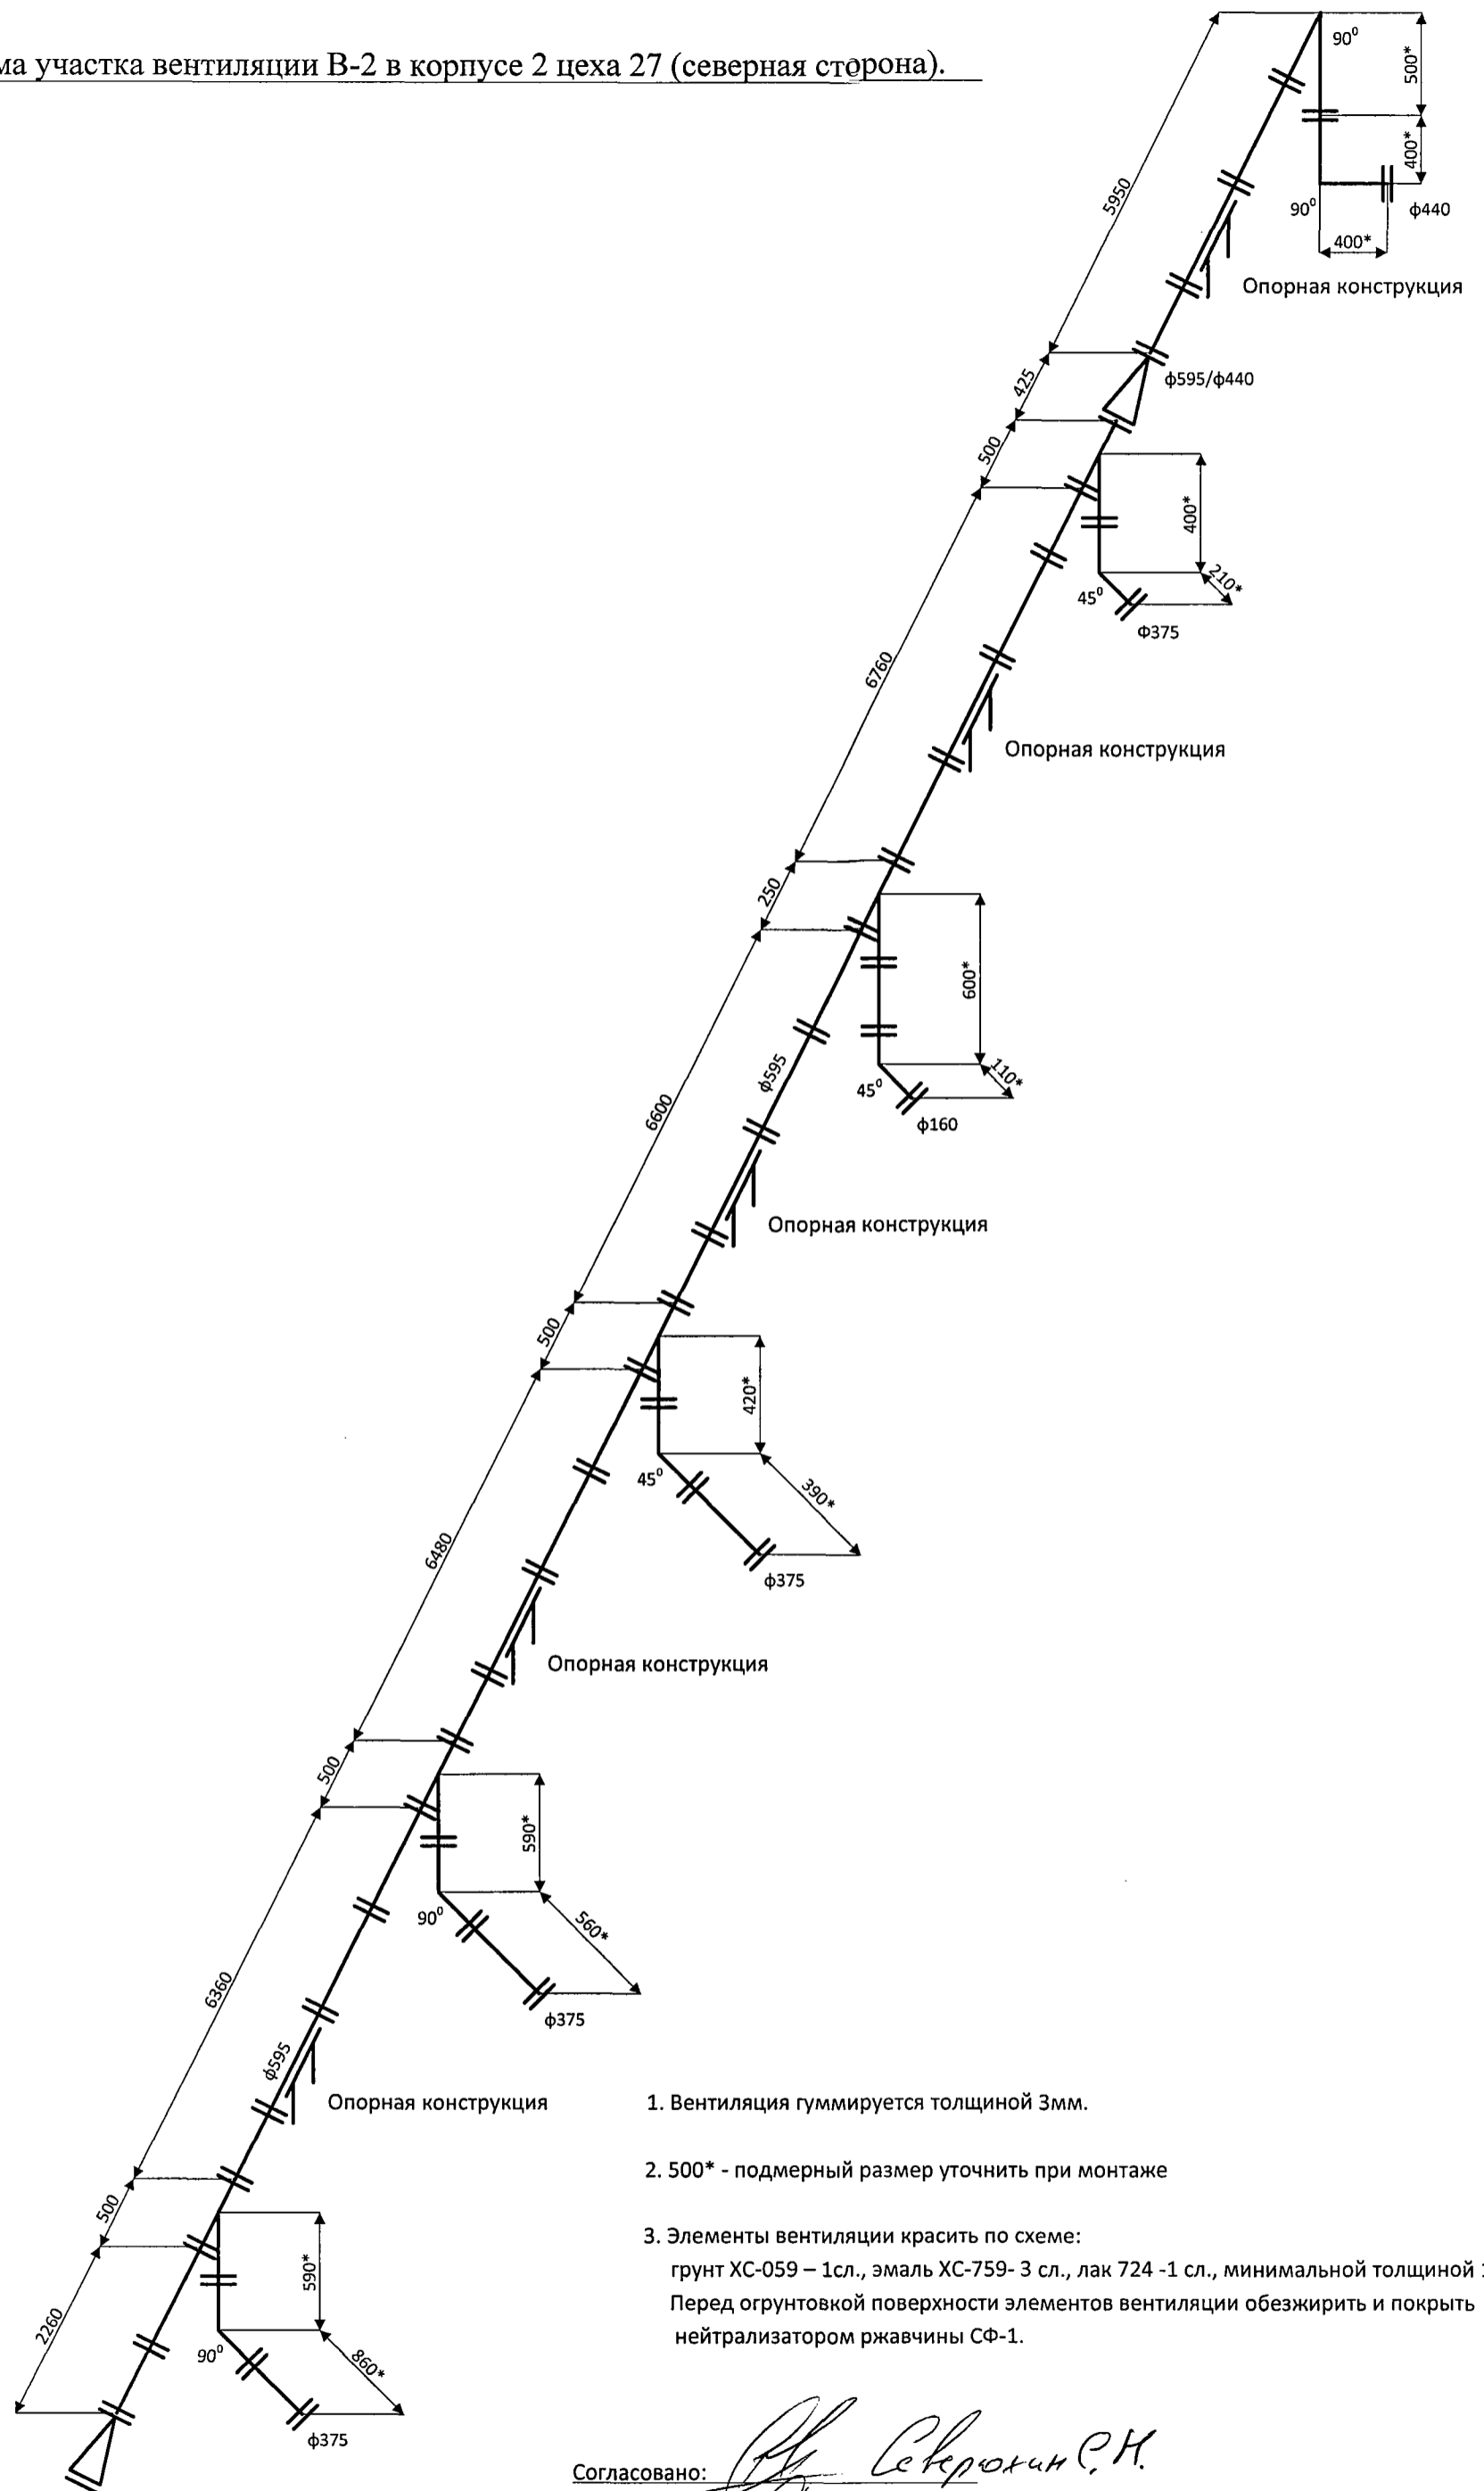

1. Вентиляция гуммируется толщиной 3мм.
2. 500* - подмерный размер уточнить при монтаже
3. Элементы вентиляции красить по схеме:
 грунт ХС-059 – 1сл., эмаль ХС-759- 3 сл., лак 724 -1 сл., минимальной толщиной 100мкм.
 Перед огрунтовкой поверхности элементов вентиляции обезжирить и покрыть нейтрализатором ржавчины СФ-1.

Согласовано: *С.Н. Сетракин*

Согласовано: *А.В. Демин*