


Схема участка вентиляции В-3 в корпусе 43. Цех 2.

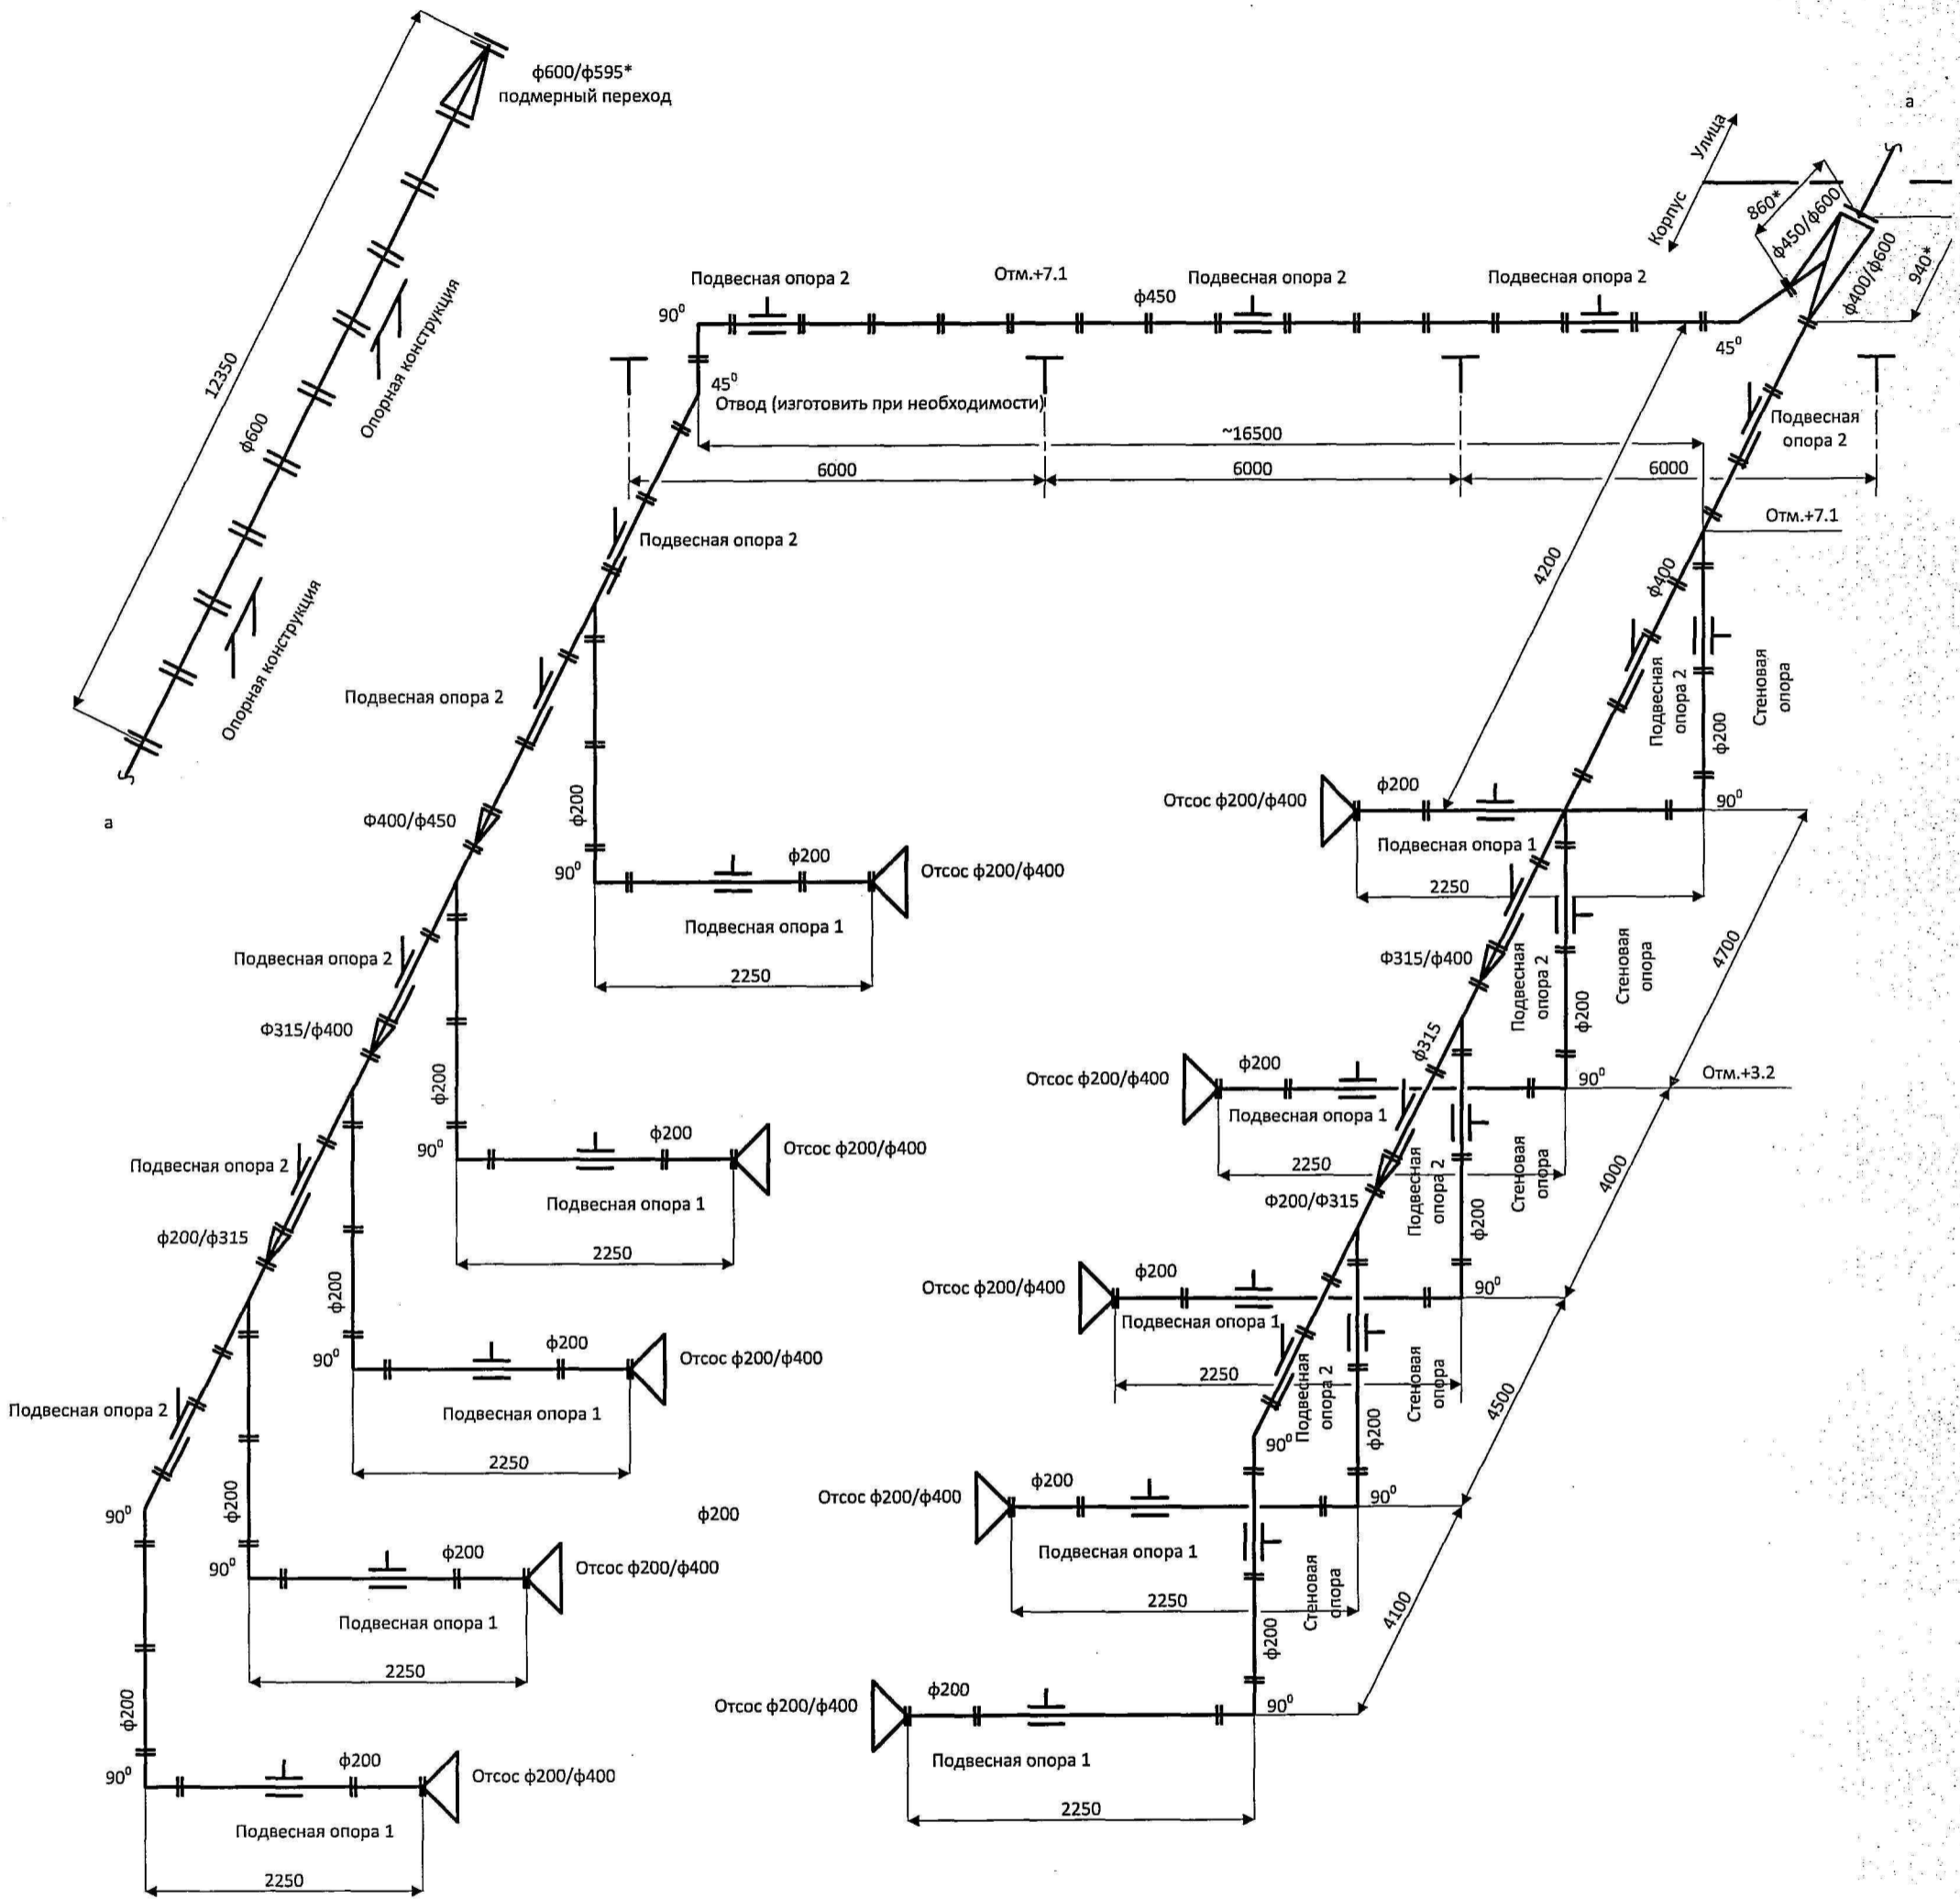

1. Вентиляция гуммируется толщиной 3мм.

2. 500* - элемент вентиляции подмерный, размер уточнить при монтаже.

3. Элементы вентиляции красить по схеме:

грунт ХС-059 – 1сл., эмаль ХС-759- 3 сл., лак 724 -1 сл., минимальной толщиной 100мкм.

Перед огрунтовкой поверхности элементов вентиляции обезжирить и покрыть нейтрализатором ржавчины СФ-1.

Согласовано: *В.И. Шимшинов*
 Согласовано: *Л.А. Северячкин Р.Н.*