


Схема электрическая принципиальная питания и управления насосом поз.337/4

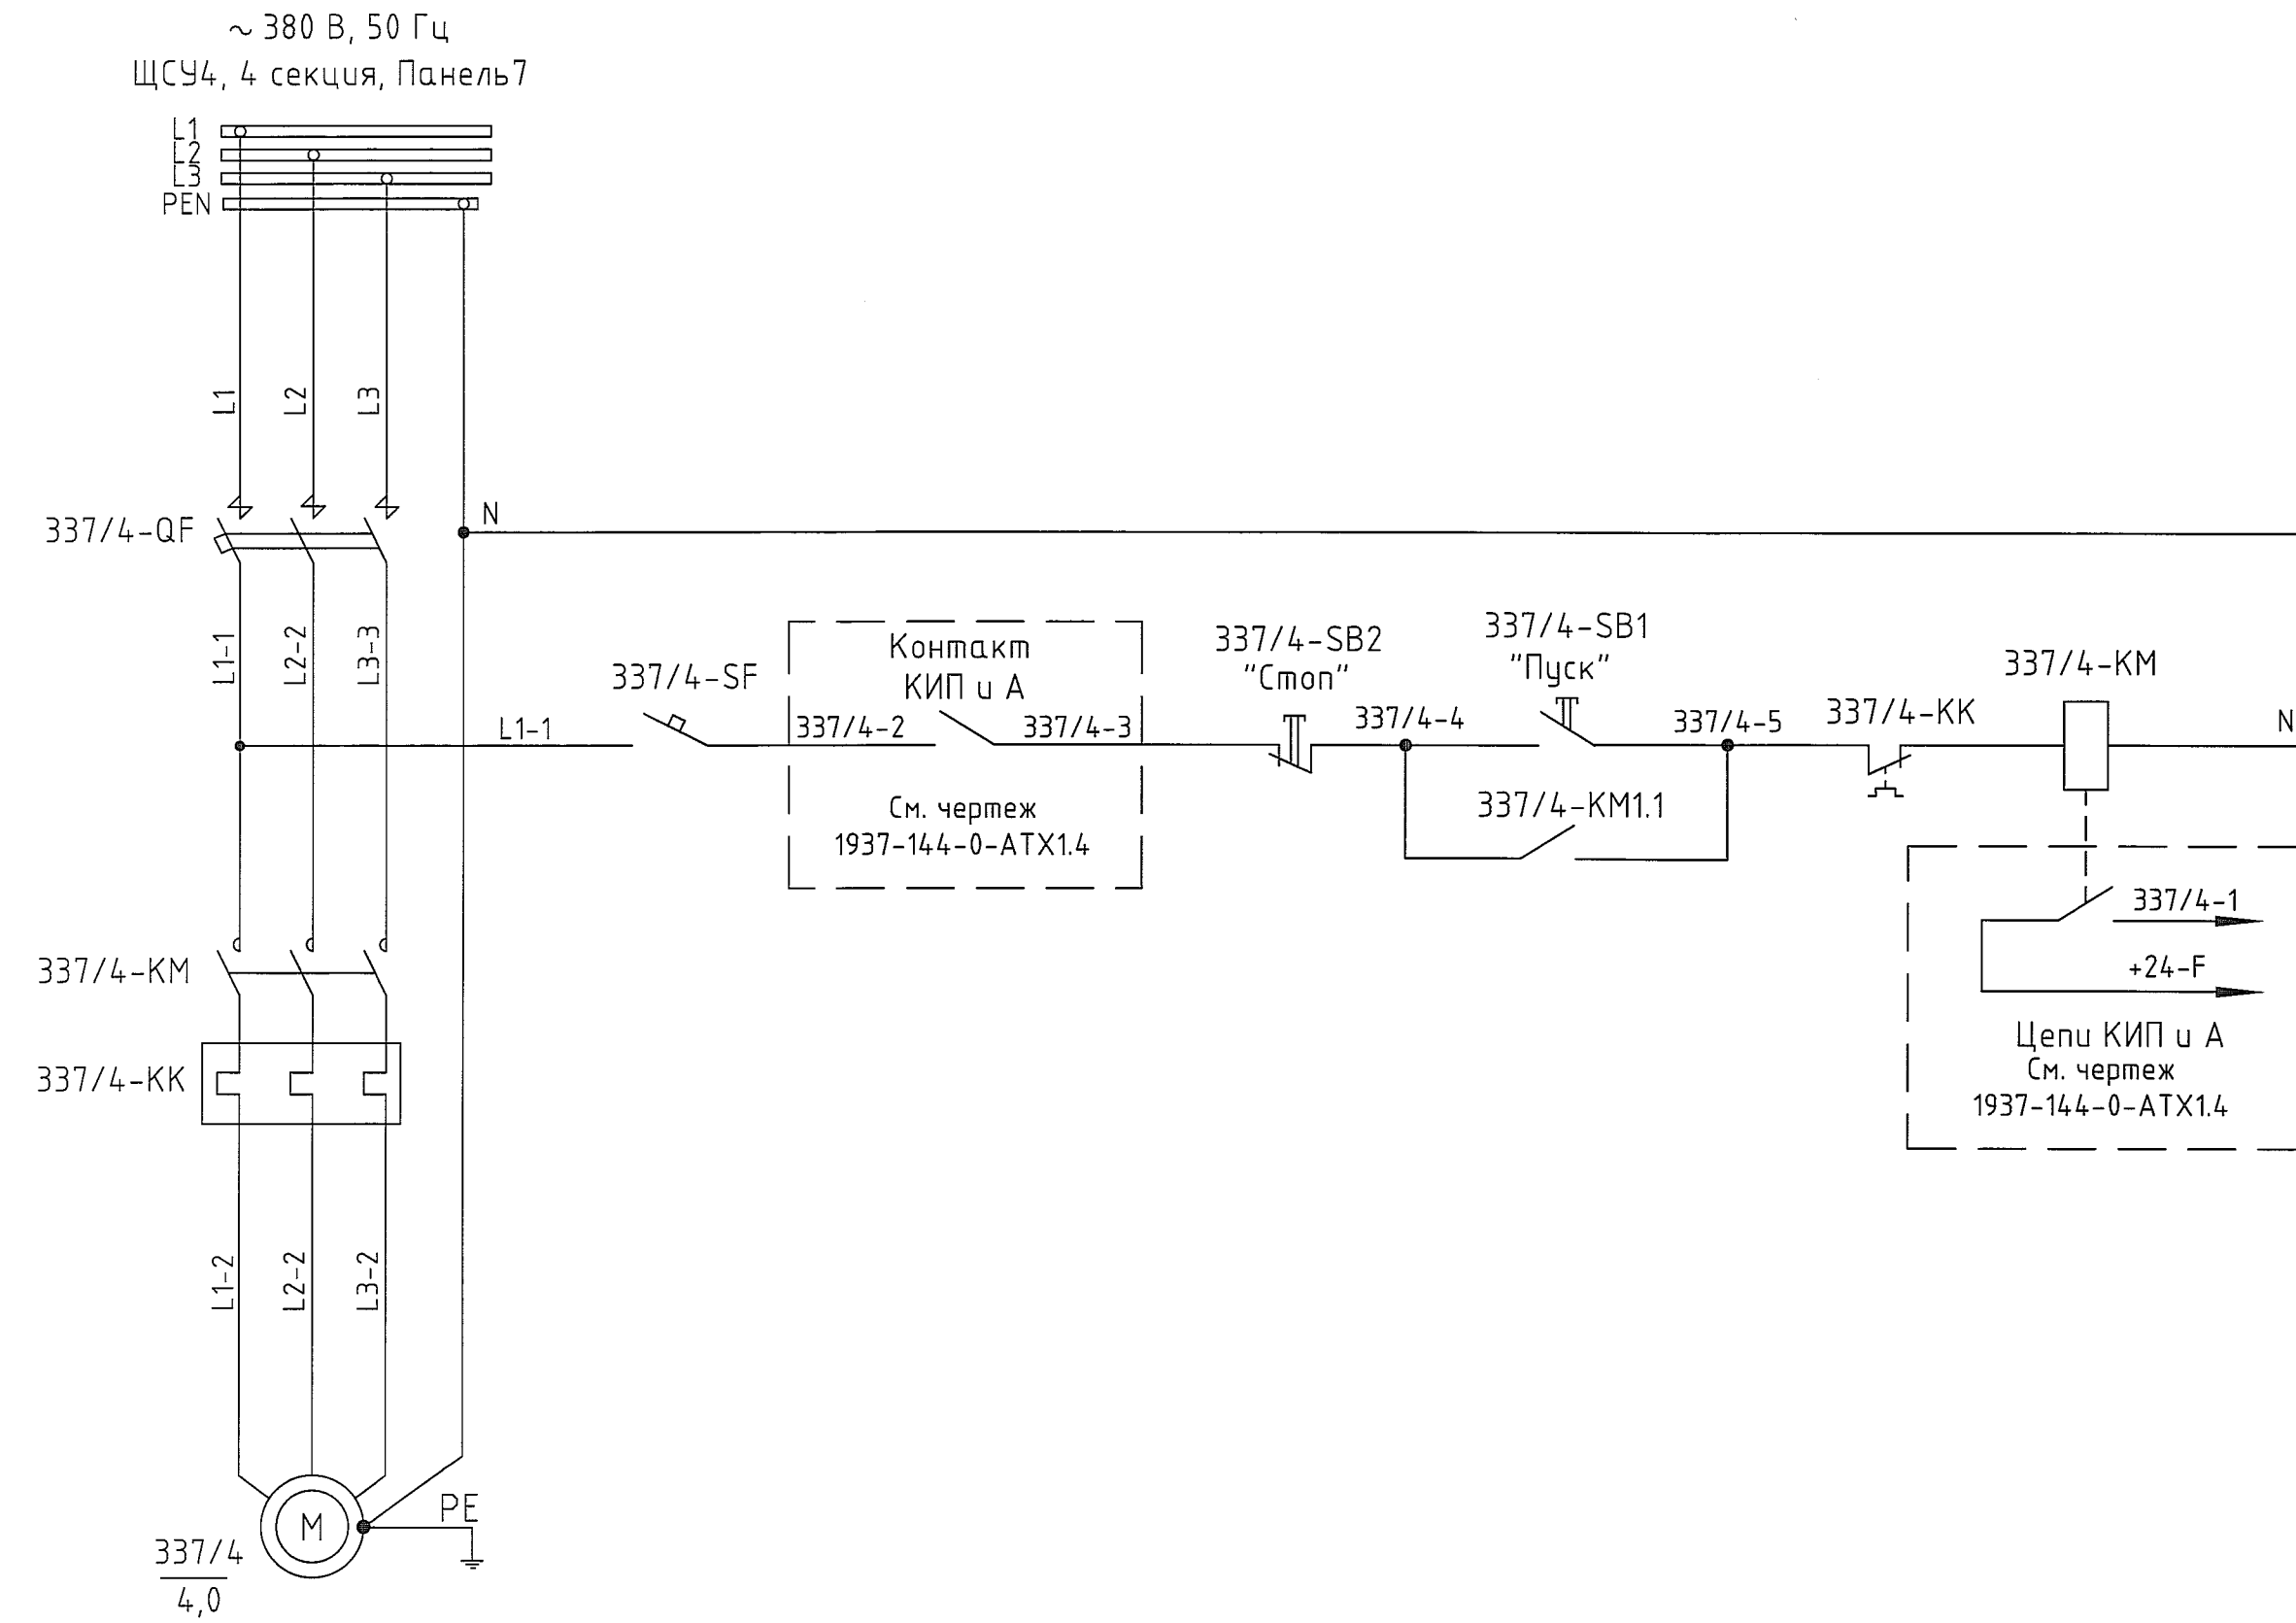

Поз. обозначение	Наименование	Кол.	Примечание
337/4-QF	Автоматический выключатель	1	Существующий
337/4-SF	Автоматический выключатель ВА47-29 1P, In=4A	1	IEK
337/4-КМ 337/4-КК	Пускатель электромагнитный с тепловым реле	1	Существующий
337/4-SB	Пост управления кнопочный взрывозащищенный	1	Существующий

1. Общие данные см. черт. 1937-144-0-ЭМ2.1.

Инв. N подл.	846335
Подпись и дата	8.5.04.19
Взам. инв. N	
Энергетик	Чаузов
Согласовано	САУ 19.04.19

1937-144-0-ЭМ2.9					
ООО "ГалоПолимер Киробо-Чепецк"					
Изм.	Кол. уч.	Лист	N док.	Подп.	Дата
Разраб.	Ожегов				17.07.19
Проб.	Коврижных				18.07.19
Нач. отд.	Масленников				18.07.19
Нач. УПР	Орлов				18.07.19
Н. контр.	Кобальцова				18.07.19
Утв.	Шибанов				18.07.19

Установка сборников поз.372/1-3, 374.
Эл.питание насосов поз.373/1-3, 374/34

Стадия	Лист	Листов
Р		1

УПР ГалоПолимер Киробо-Чепецк
846335