Ведомость рабочих чертежей основного комплекта марки АС

Лист	Наименование	Примечание
1	Общие данные	
2	План на отм. +4,450 между осями 14–15 и И–К. Разрез 1–1	

Ведомость спецификаций

Лист	Наименование	Примечание
2	Спецификация элементов на лист	

Ведомость ссылочных и прилагаемых документов

Обозначение	Наименование	Примечание
	Прилагаемые документы	
НИ-008, листы 5, 9	Металлические перемычки	Нормаль ПКО
	Ссылочные документы	

1. Проект выполнен на основании задания на проектирование № 35-50/00503П от 07.02.2019.
2. Проект предусматривает:
   – устройство дверного проема в существующей внутренней стене корпуса 105а.
3. Все строительно-монтажные работы выполнять в соответствии с требованиями проекта производства работ (разрабатываемым строительной организацией подрядчика) и СП 48.13330.2011 (актуализированная редакция СНиП 12-01-2004 "Организация строительства").
4. Расход всех материалов уточнить по факту.

Настоящий проект выполнен в соответствии с действующими нормами, правилами и стандартами

Главный инженер проекта 31.12.19 И.В. Цветков

Согласовано: Начальник цеха Хорошилов; Зам. гл. механика Зорин

Взам. инв.N

Подпись и дата 20.01.20

Инв.N подл. 247136

Изм.	Изм.	Зам.	Нов.	Аннул.	Всего листов (страниц) в док.	Номер док.	Подп.	Дата
	Номера листов (страниц)							

2022-104-105а-АС

ООО "ГалоПолимер Кирово-Чепецк"

Изм.	Кол. уч.	Лист	N док.	Подп.	Дата
Разраб.		Курочкин			27.12.19
Провер.		Поляков			27.12.19
Нач. УПР		Орлов			09.01.20
Н. контр.		Ковальногова			30.12.19
Утв.					

Устройство дверного проема в корпусе 105а

Стадия	Лист	Листов
Р	1	2

Общие данные

УПР ГалоПолимер Кирово-Чепецк

247136

План на отм. +4,450 между осями 14–15 и И–К

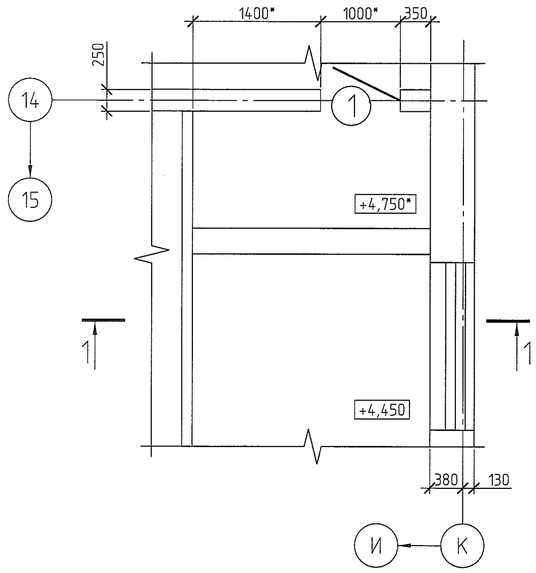

Разрез 1–1

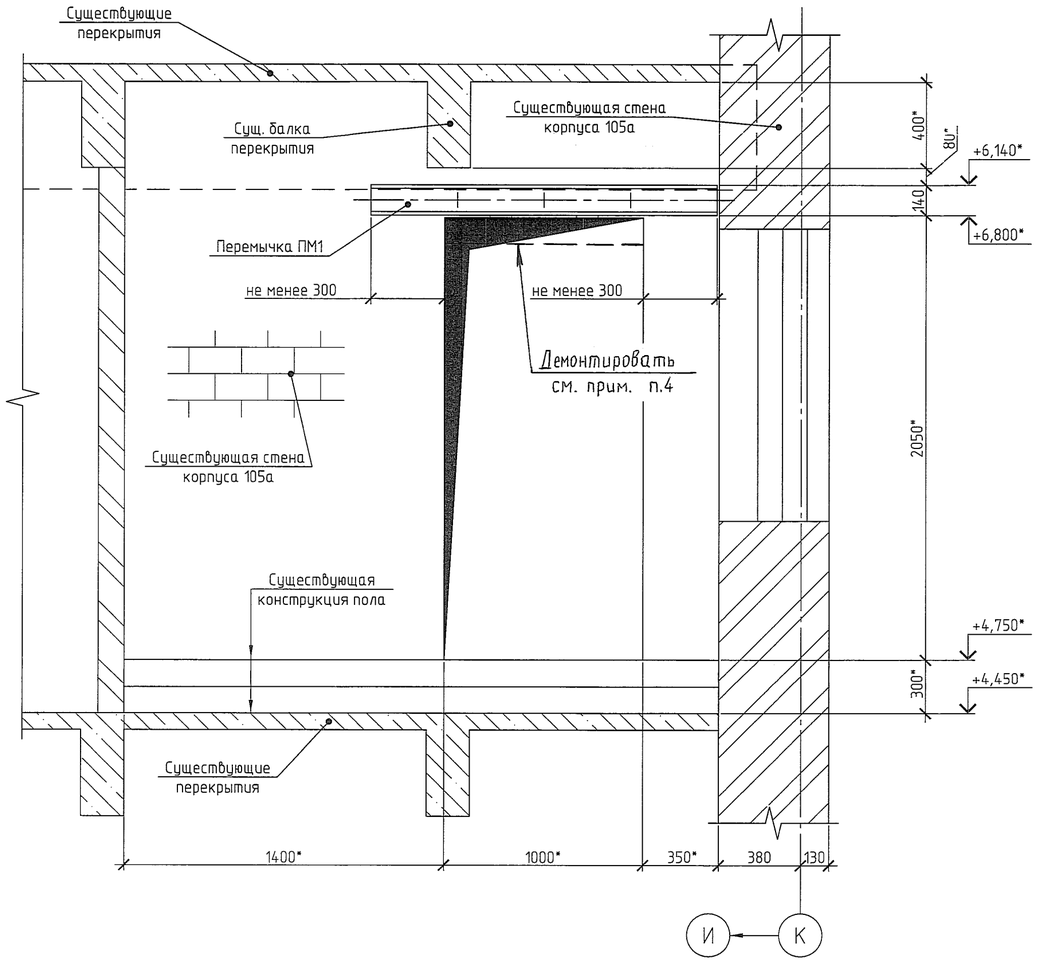

Спецификация элементов на лист

Поз.	Обозначение	Наименование	Кол.	Масса, ед., кг	Приме-чание
		Сборочные единицы			
ПМ1	НИ-008, прим. п.5	Перемычка ПМ 120-38-14	1		121,93 кг
1	ГОСТ 30970-2014	ДПВМ ГБпр Л 2000-1000 ГОСТ 30970-2014	1		шт.
		Материалы			
	ГОСТ Р 57337-2016	Цементно-песчаный раствор марки М100	0,4*		$м^3$

1. Состав проекта и общие указания на листе 1.
2. Данный лист предусматривает увеличение высоты существующего проема в стене корпуса 105а и установку дверного полотна ДПВМ ГБпр 2000-1000 по ГОСТ 30970-2014.
3. За отметку 0,000 принята существующая отметка чистого пола первого этажа в корпусе 105а.
4. Перед устройством дверного проема произвести демонтаж части стены до отм. +6,800* (объемом кирпича ≈ 0,2* $м^3$). Существующее дверное полотно и дверную коробку демонтировать.
5. Перемычку ПМ1 выполнить по типу ПМ 120-38-14 исходя из рекомендаций нормали ПКО, НИ-008, для толщины стены 250 мм, укоротив балки с обозначением "А" на 200* мм.
6. Крепление перемычки ПМ1 в существующей стене корпуса 105а (δ=250мм) производить по рекомендациям нормалей ПКО, НИ-008.
7. После установки перемычки ПМ1 нарушенный штукатурный слой восстановить цементно-песчаным раствором по месту. Отделку стены восстановить по типу существующей.
8. Отверстия сверлить.
9. Сопряжение металлоконструкций на сварке. Сварные швы по ГОСТ 5264-80. Электроды типа Э42, Э46 по ГОСТ 9467-75*. Катеты швов принять по меньшей толщине свариваемых деталей.
10. Металлоконструкции покрасить эмалью ХС-759 в 2 слоя по грунтовке ХС-059 и покрыть лаком ХС-724 по ГОСТ 23494-79. Общая толщина покрытия 80 мкм.
11. Размеры и отметки с индексом (*) уточнить по месту.

Изм.	Кол. уч.	Лист	N док.	Подп.	Дата
Разраб.		Курочкин			27.11.19
Провер.		Поляков			27.11.19
Нач. УПР		Орлов			29.11.19
Н. контр.		Ковальногова			29.11.19
Утв.					

2022-104-105а-АС

ООО "ГалоПолимер Кирово-Чепецк"

Устройство дверного проема в корпусе 105а

Стадия	Лист	Листов
Р	2	

План на отм. +4,450 между осями 14-15 и И-К. Разрез 1-1

УПР ГалоПолимер Кирово-Чепецк

24736

Взам. инв.N	
Подпись и дата	10.01.20
Инв.N подл.	24736