Принципиальная схема управления вакуумным насосом 83/2

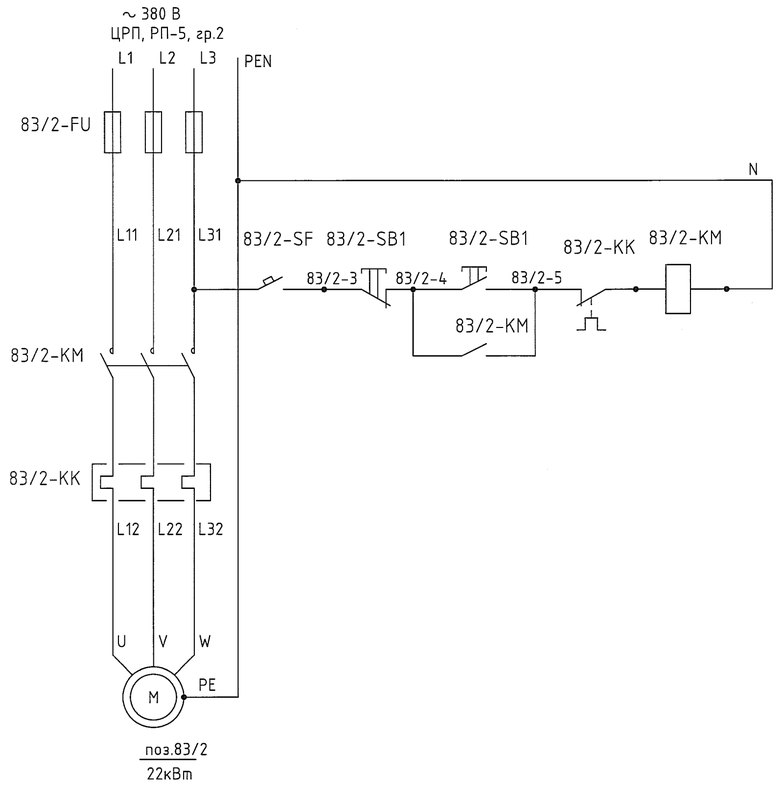

Монтажная схема управления вакуумным насосом 83/2

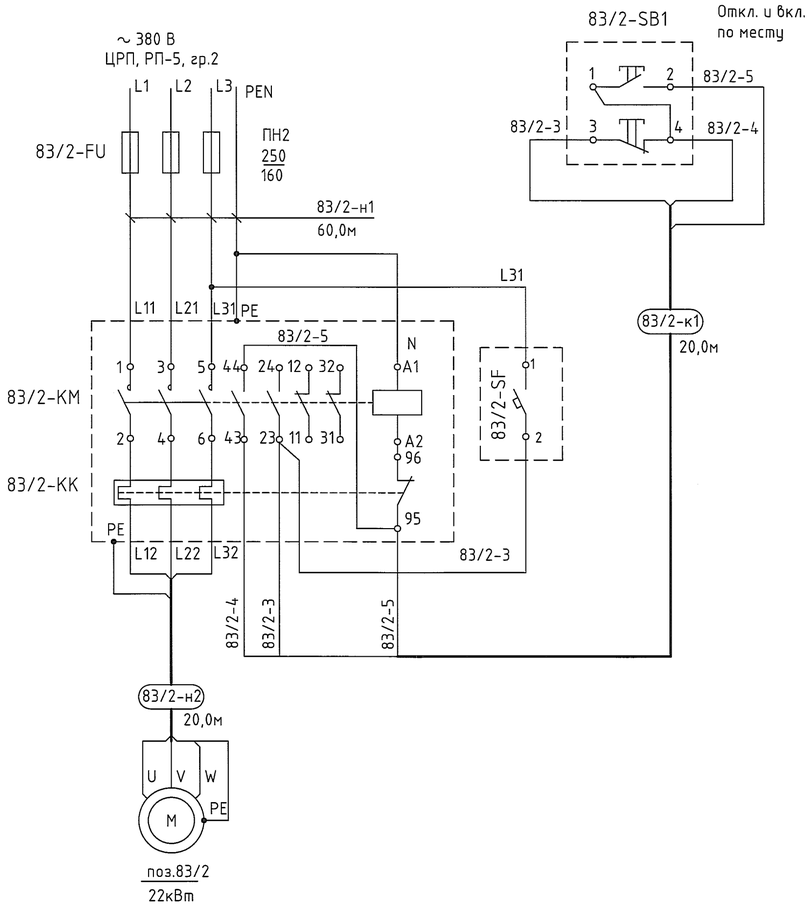

Поз. обозначение	Наименование	Кол	Примечание
83/2-н1,2	Кабель силовой с медными жилами ВВГнг 4х16	80м	
83/2- к1	Кабель силовой с медными жилами ВВГнг 3х2,5	20м	
83/2-SB1	Пост управления кнопочный КУ-92-У2	1	ВЭЛАН
83/2-KM	ПМ12-063211-63А-220АС-УХЛ4 магнитный пускатель, 63А, IP54, Iт.р.=50А	1	КЗЭА
83/2-SF	Автоматический выключатель ВА47-29 1Р 6А х-каС, арт. MVA20-1-006-С	1	IEK

1. Общие данные см. лист 1833-144-114-ЭМ1.1.

Согласовано				
Должность	Фамилия	Подпись	Дата	
Энергетик	Чацов		22.11.18	

Взам. инв.N	Подпись и дата	Инв.N подл.
	30.11.18	245453

Изм.	Кол. уч	Лист	N док	Подп.	Дата	1833-144-114-ЭМ1.2		
						ООО "ГалоПолимер Кирово-Чепецк"		
Разраб.		Вахрушева			22.11.18	Установка вакуумного насоса поз. 83/2	Стадия	Лист	Листов
Пров.		Коврижных			22.11.18		Р		1
Нач. отд.		Масленников			22.11.18				
Нач.УПР		Орлов			22.11.18	Принципиальная и монтажная схемы управления вакуумным насосом поз. 83/2	УПР ГалоПолимер Кирово-Чепецк		
Н. контр.		Ковальногова			22.11.18				
Утв.		Шибанов			22.11.18		245453		