


Схема соединений и подключений питания и управления насосом поз.373/1

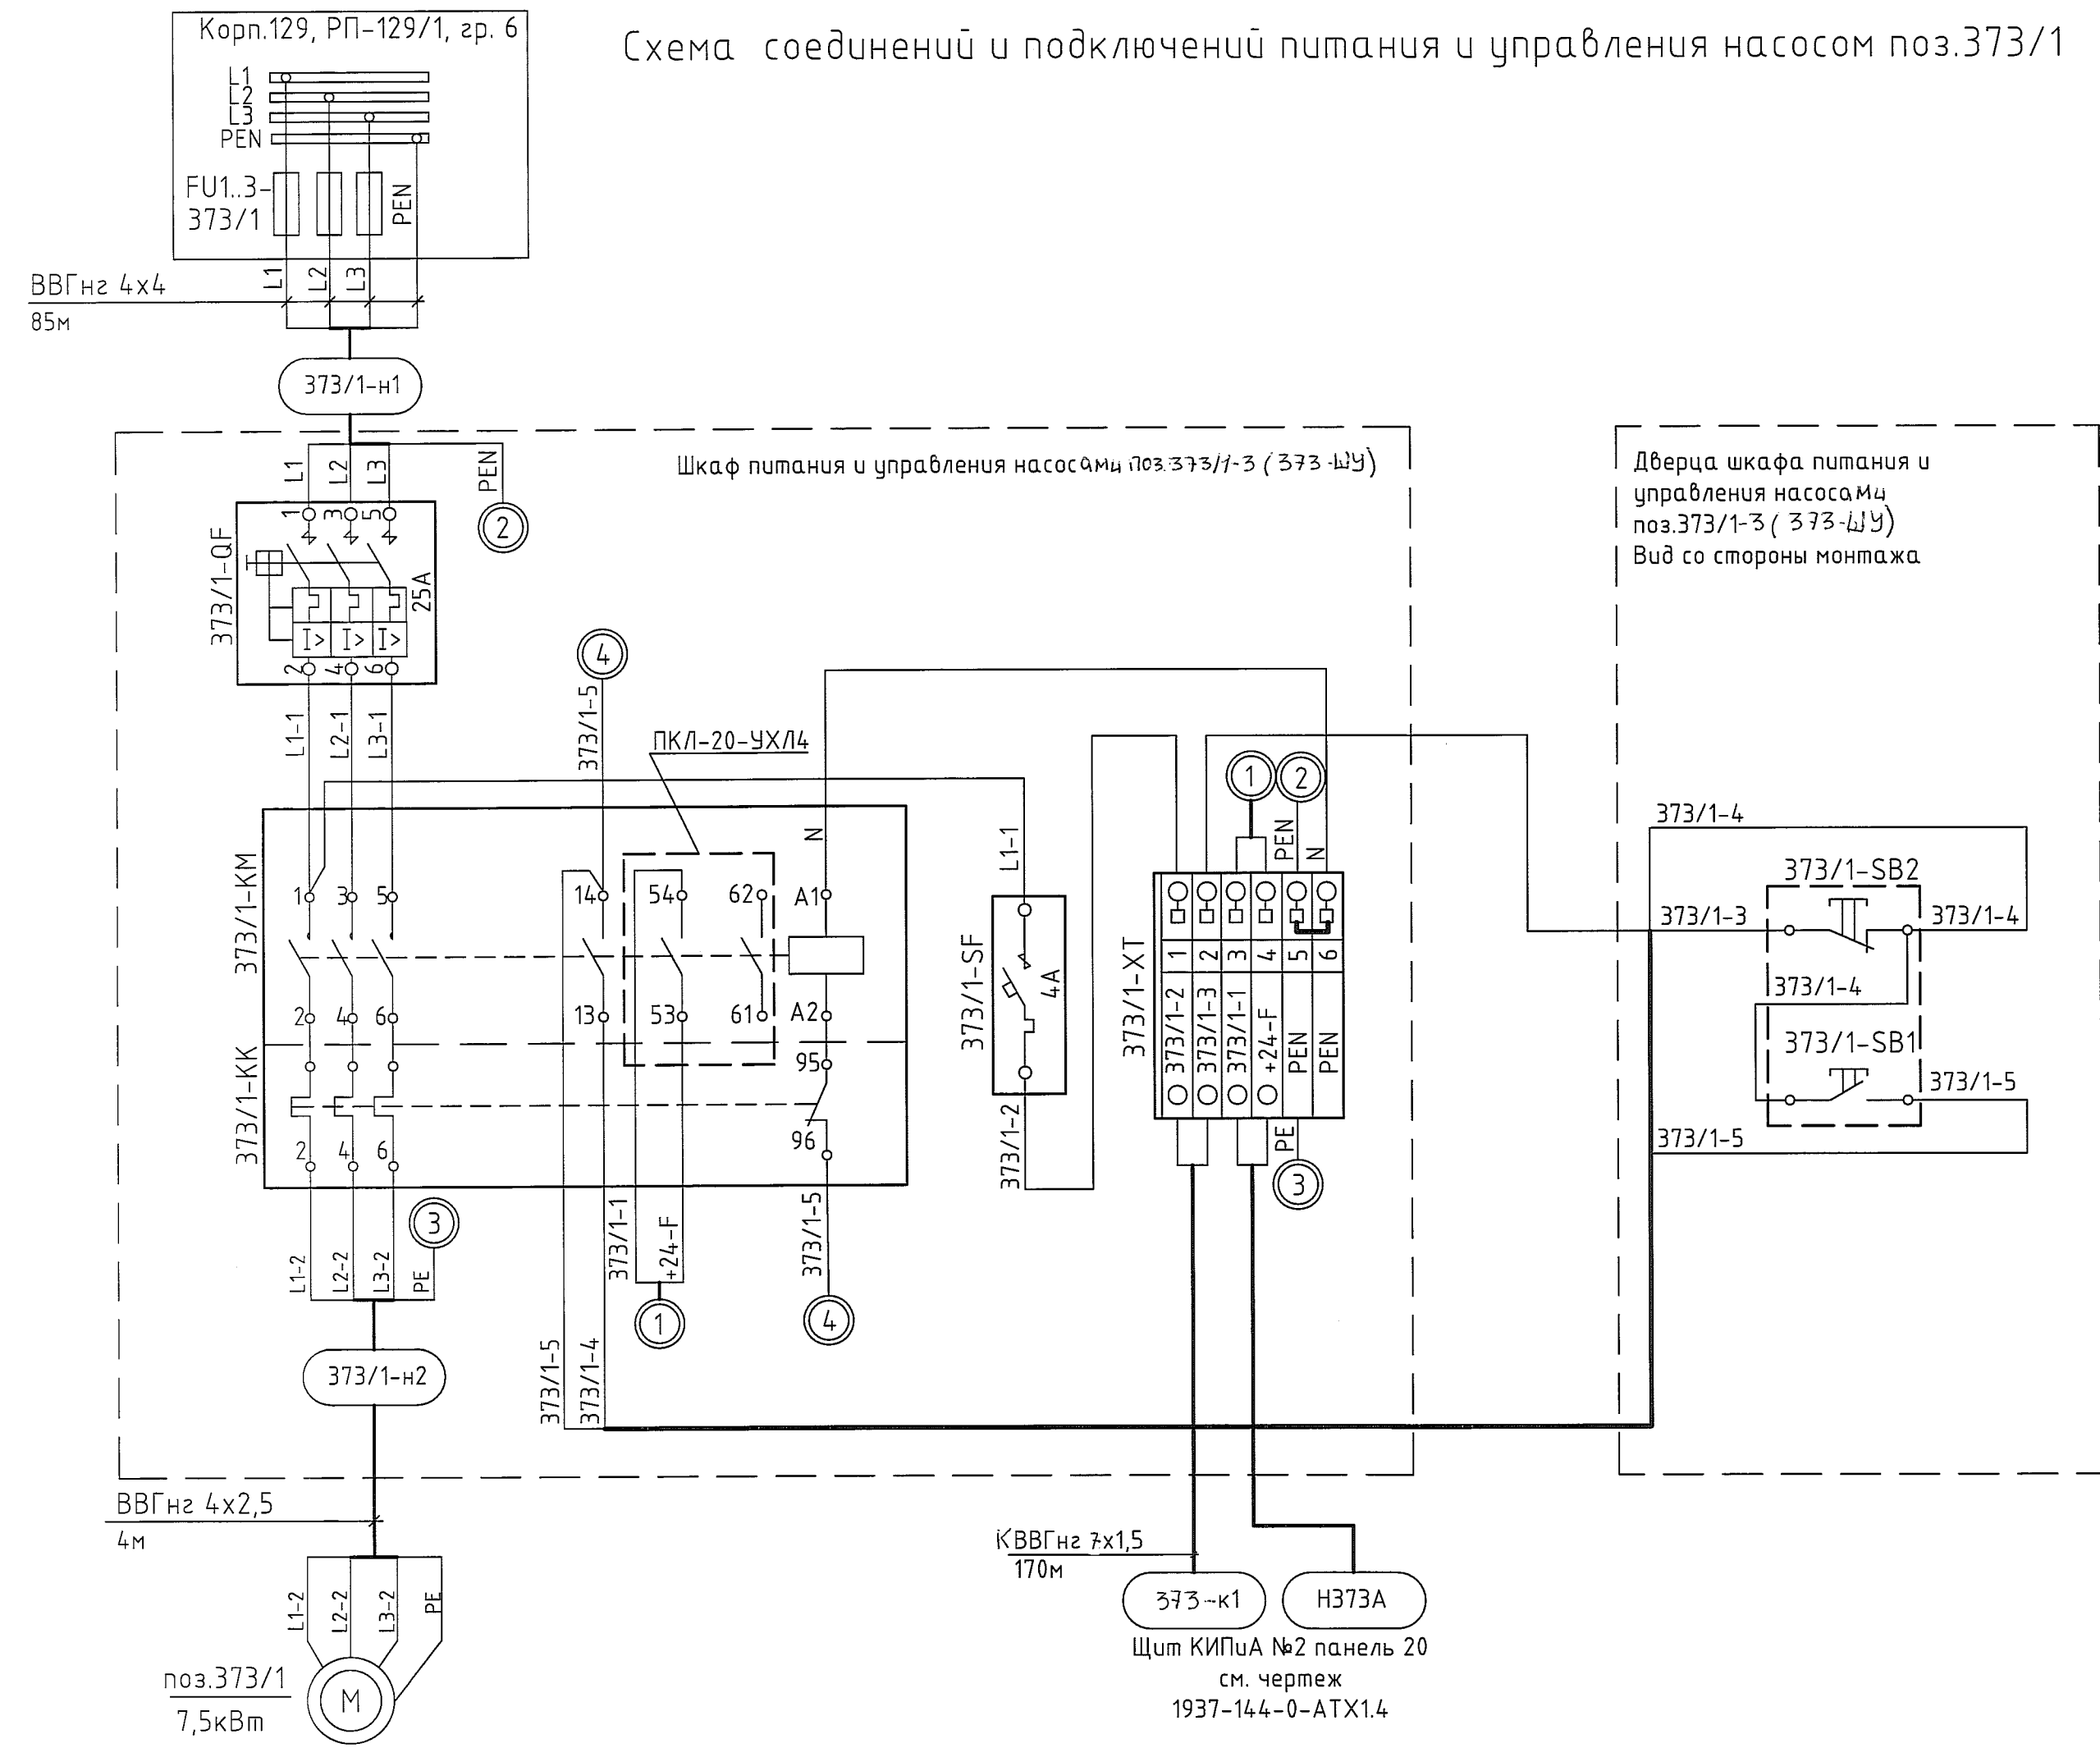

Поз. обозначение	Наименование	Кол.	Примечание
373/1-FU 1.3	Вставка плавкая ПН-100-50А-У3	3	КЭАЗ
373/1-QF	Автоматический выключатель ВА47-29 3Р, In=25А	1	IEK
373/1-SF	Автоматический выключатель ВА47-29 1Р, In=4А	1	IEK
373/1-KM	Контактор ПМ12-025100-25А-220АС-УХЛ4-В с приставкой контактной ПКЛ-20-УХЛ4	1	КЭАЗ
373/1-KK	Реле перегрузки тепловое РТЛ-1021-2-25А-(12-18А)-УХЛ4-КЭАЗ	1	КЭАЗ
373/1-SB1	Кнопка зеленая возвратная 22мм, 1но+1нз, IP54 ХВ7НА35	1	Schneider Electric
373/1-SB2	Кнопка красная возвратная 22мм, 1но+1нз, IP54 ХВ7НА45	1	Schneider Electric
373/1-XT	Клемма винтовая проходная УТ4, цвет серый, 31А	6	PhoenixContact
373/1-н1	Кабель силовой ВВГнгз 4x4	85м	
373/1-н2	Кабель силовой ВВГнгз 4x2,5	4м	
373-к1	Кабель контрольный КВВГнгз 7x1,5	170 м	
НЗ73А	Кабель КИП		

- Общие данные см. черт. 1937-144-0-ЭМ2.1.
- Для насоса поз.373/2 изменить маркировку с 373/1 на 373/2, данные питающей сети см. однолинейную схему 1937-144-0-ЭМ2.2.
- Монтаж вести проводом ПВЗ 2,5, кроме цепей, указанных отдельно.

1937-144-0-ЭМ2.4					
ООО "ГалоПолимер Кирово-Чепецк"					
Изм.	Кол. уч.	Лист	№ док.	Подп.	Дата
Разраб.	Ожегов				12.07.19
Пров.	Коврижных				18.08.19
Нач. отд.	Масленников				18.08.19
Нач. УПР	Орлов				18.08.19
Н. контр.	Ковальцова				18.08.19
Утв.	Шибанов				17.07.19

Установка сборников поз.372/1-3, 374. Эл.питание насосов поз.373/1-3, 373/3,4

Схема соединений и подключений питания и управления насосами поз.373/1,2

Стандия Лист Листов
Р 1

УПР ГалоПолимер Кирово-Чепецк
246330

Согласовано
Энергетик
Чайзав
19.07.19

Подпись и дата
А.С.Орлов
19.07.19

Инв.№ подл.
246330

поз.373/1
7,5кВт

Щит КИПиА №2 панель 20
см. чертёж
1937-144-0-АТХ1.4