
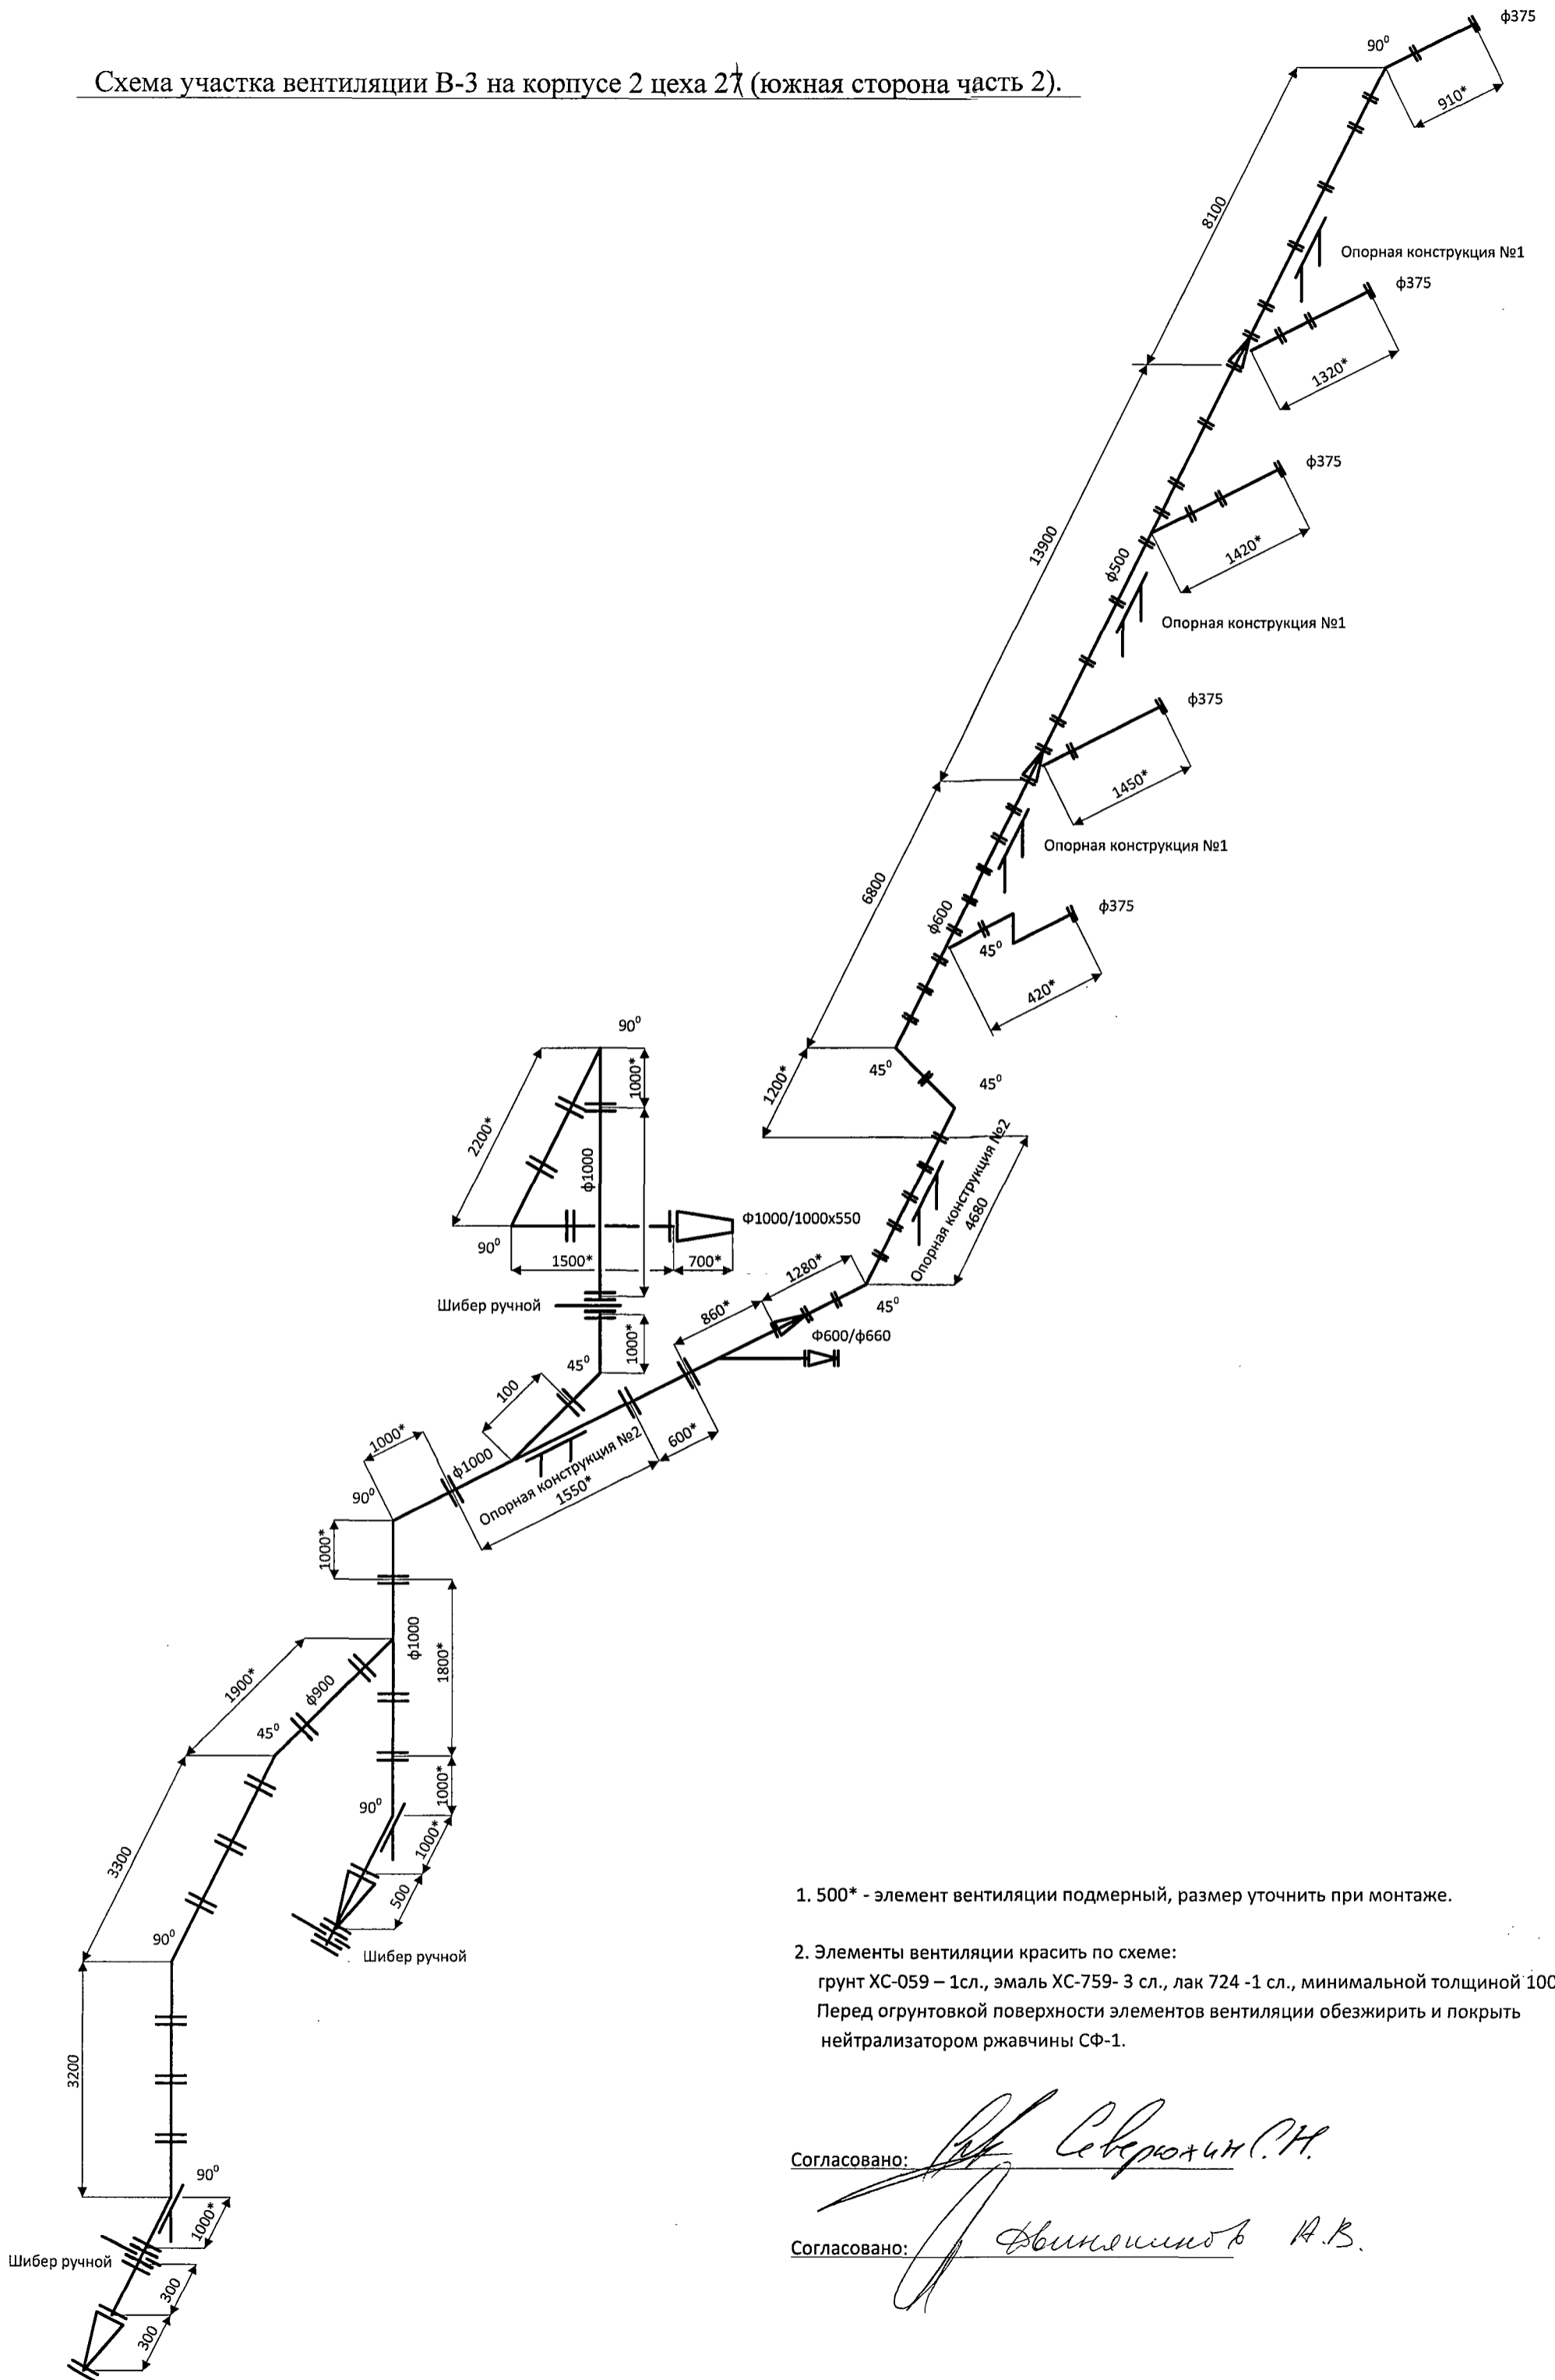


Схема участка вентиляции В-3 на корпусе 2 цеха 2л (южная сторона часть 2).

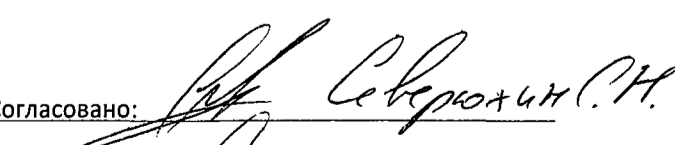

1. 500* - элемент вентиляции подмерный, размер уточнить при монтаже.
2. Элементы вентиляции красить по схеме:
 грунт ХС-059 – 1сл., эмаль ХС-759- 3 сл., лак 724 -1 сл., минимальной толщиной 100мкм.
 Перед огрунтовкой поверхности элементов вентиляции обезжирить и покрыть
 нейтрализатором ржавчины СФ-1.

Согласовано: 

Согласовано: 