


145 корпус  
План расположения оборудования  
отм. 0,000 (1:100)

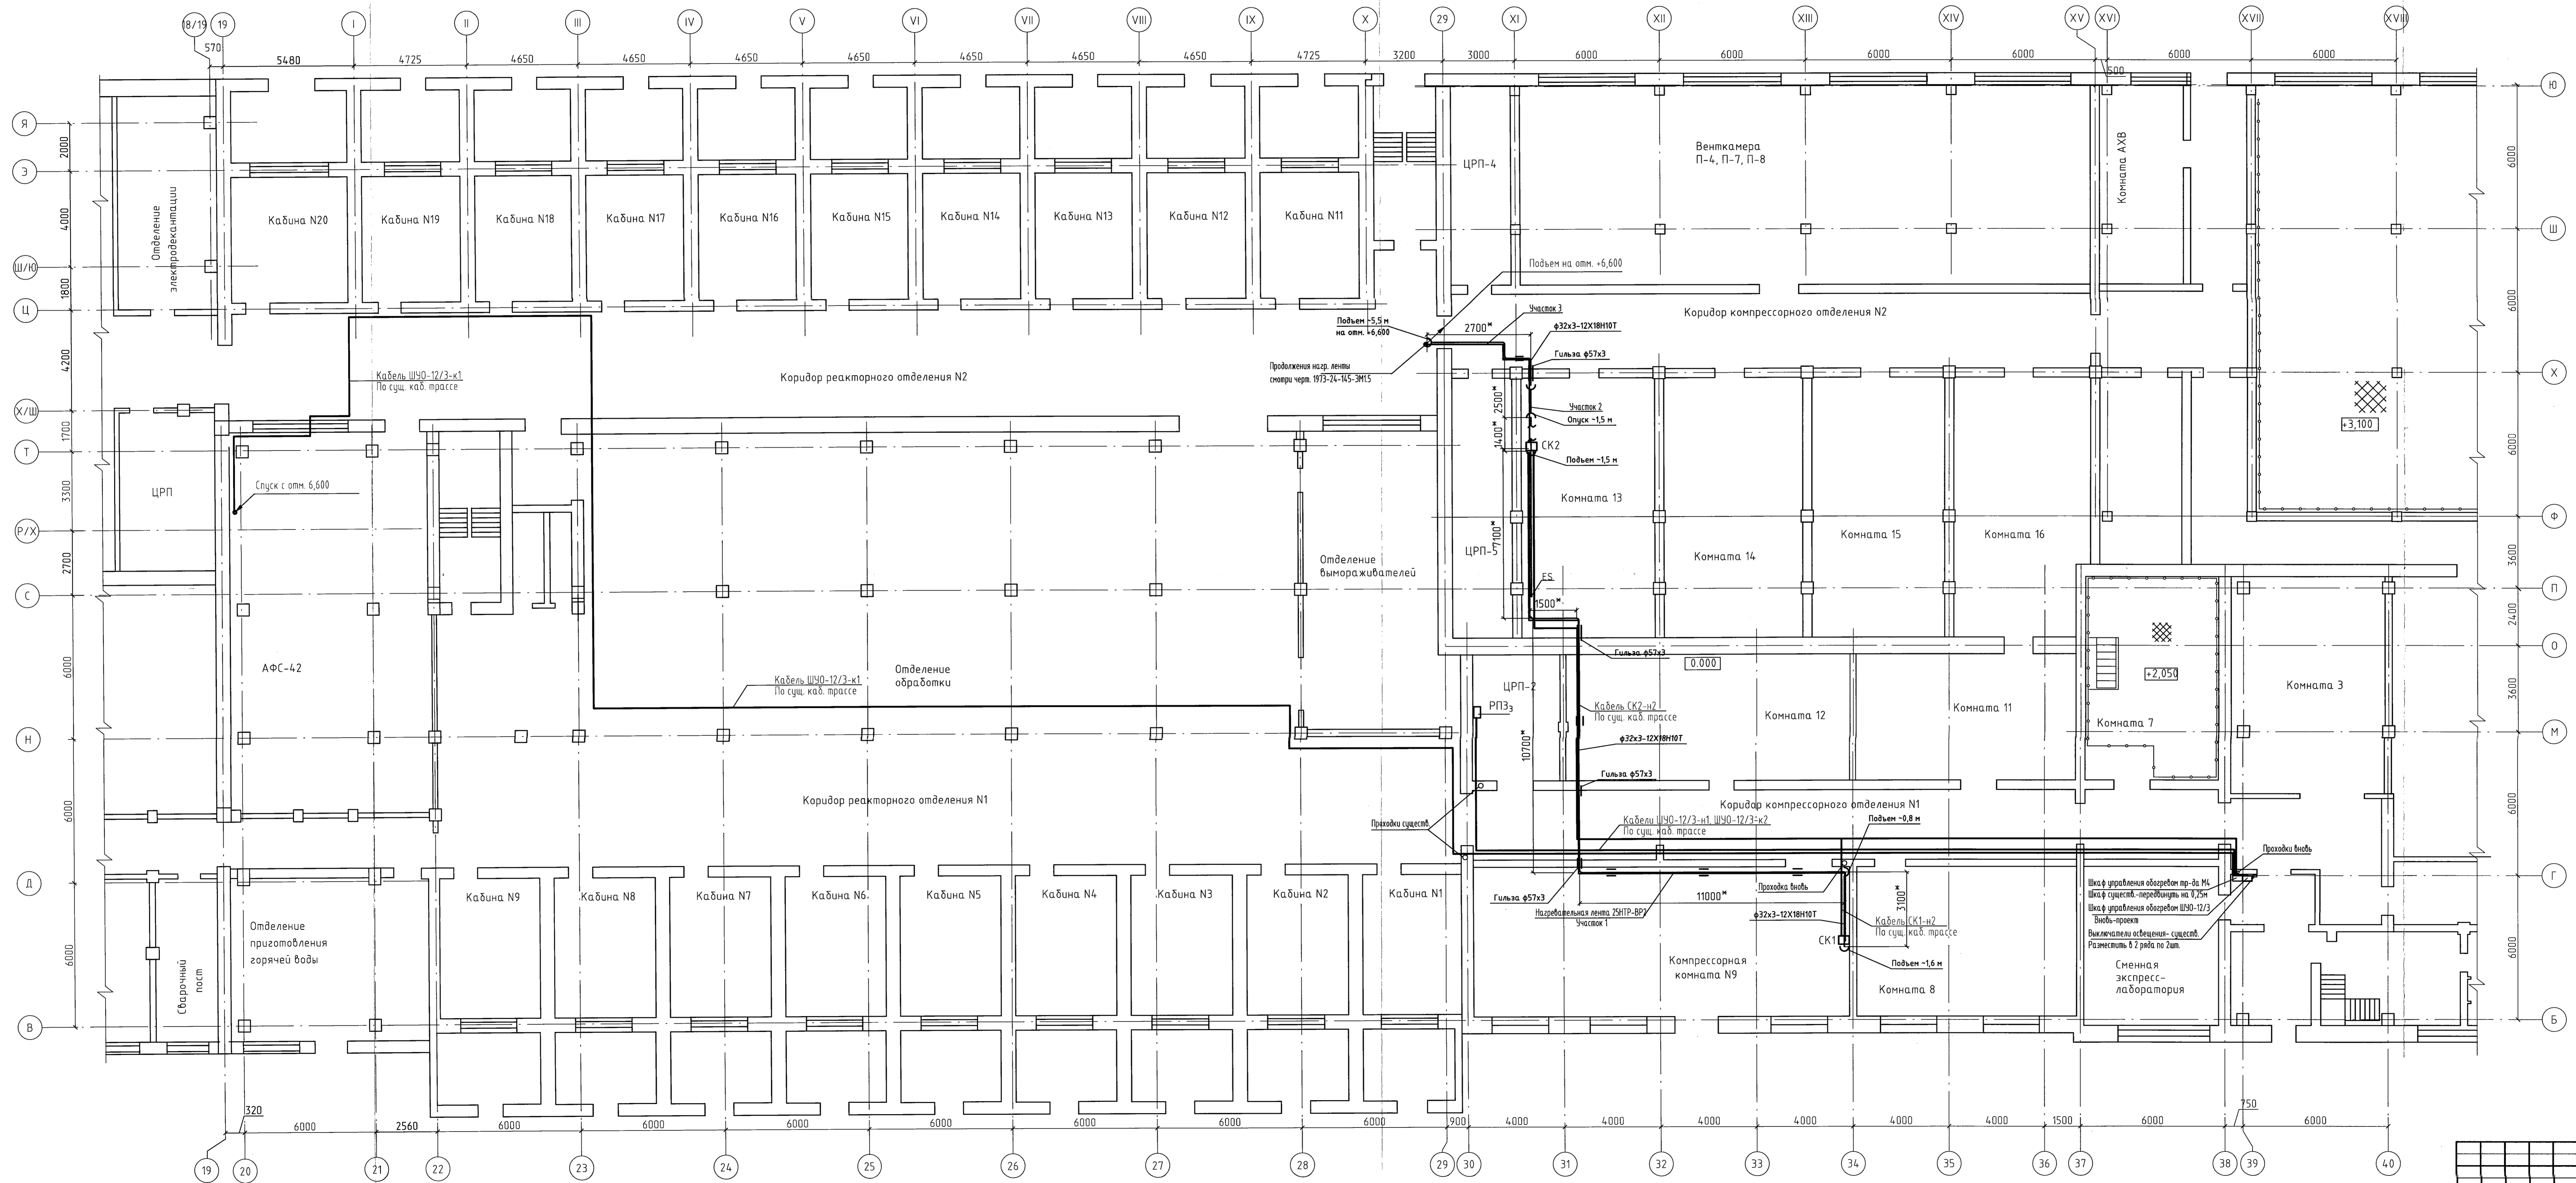

1973-24-145-ЭМ1.7					ООО "ГалаПолимер Кирова-Чепецк"	
Изм.	Кол.	Лист	№ док.	Подпись	Дата	Электрический обзор линии назначения компрессора поз. 12/3
Разраб.	Коврижных					
Проверил	Варшавцев					
Нач. отд.	Масленников					
Нач. ЦРП	Орлов					
Н.контр.	Кобальцова					План размещения оборудования кабельных трасс на отм. 0,000
Эксперт	Шибанов					

Создано в AutoCAD 2010  
 24.06.19