

Ведомость рабочих чертежей основного комплекта марки АС

Лист	Наименование	Примечание
1	Общие данные	
2	План на отк. +1,425* между осями 36-37 и А-В. Разрез 1-1. Узел 1. Вид А. Сечение а-а	

Ведомость спецификаций

Лист	Наименование	Примечание
2	Спецификация элементов на лист	

1. Проект выполнен на основании задания на проектирование № 27-50/0454.3П от 24.12.2019.
2. Проект предусматривает замену остекления в существующей наружной стене корпуса 144.
3. Все строительно-монтажные работы выполнять в соответствии с требованиями проекта производства работ (разрабатываемым строительной организацией подрядчика) и СП 48.13330.2011 (актуализированная редакция СНиП 12-01-2004 "Организация строительства").
4. Расход всех материалов уточнить по факту.

Инд. № подл.	047398
Подпись и дата	05.03.20
Вам. инд. №	
Механик цеха	
Ветовкин	
Сознатов	


Настоящий проект выполнен в соответствии с действующими нормами, правилами и стандартами
 Главный инженер проекта И.В. Цветков
 20.02.2020

Изм.	Номера листов (страниц)				Всего листов (страниц) в док.	Подп.	Дата	
	Изм.	Зам.	Нов.	Аннул.				
2040-144-144-АС								
ООО "ГалоПолимер Кирово-Чепецк"								
Изм.	Кол. уч.	Лист	№ док.	Порп.	Дата	Стадия	Лист	Листов
Разраб.		Курочкин			20.02.20	Р	1	2
Провер.		Поляков			19.02.20			
Нач. ЦПР		Орлов			20.02.20	Замена оконного остекления в корпусе 144		
Н. контр.		Кобылякова			20.02.20	Общие данные		
Утв.						УПР ГалоПолимер Кирово-Чепецк 20.02.20		


План на отм. +1,425* между осями 36-37 и А-В

1

0-0

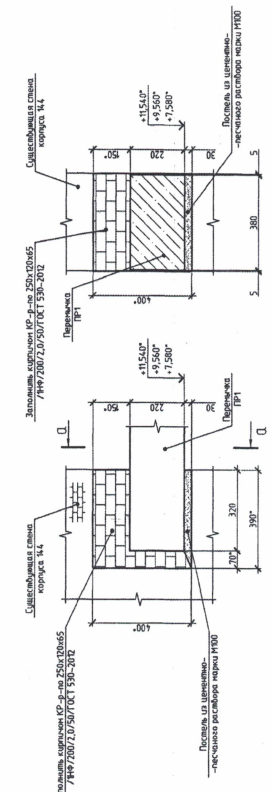

Разрез 1-1

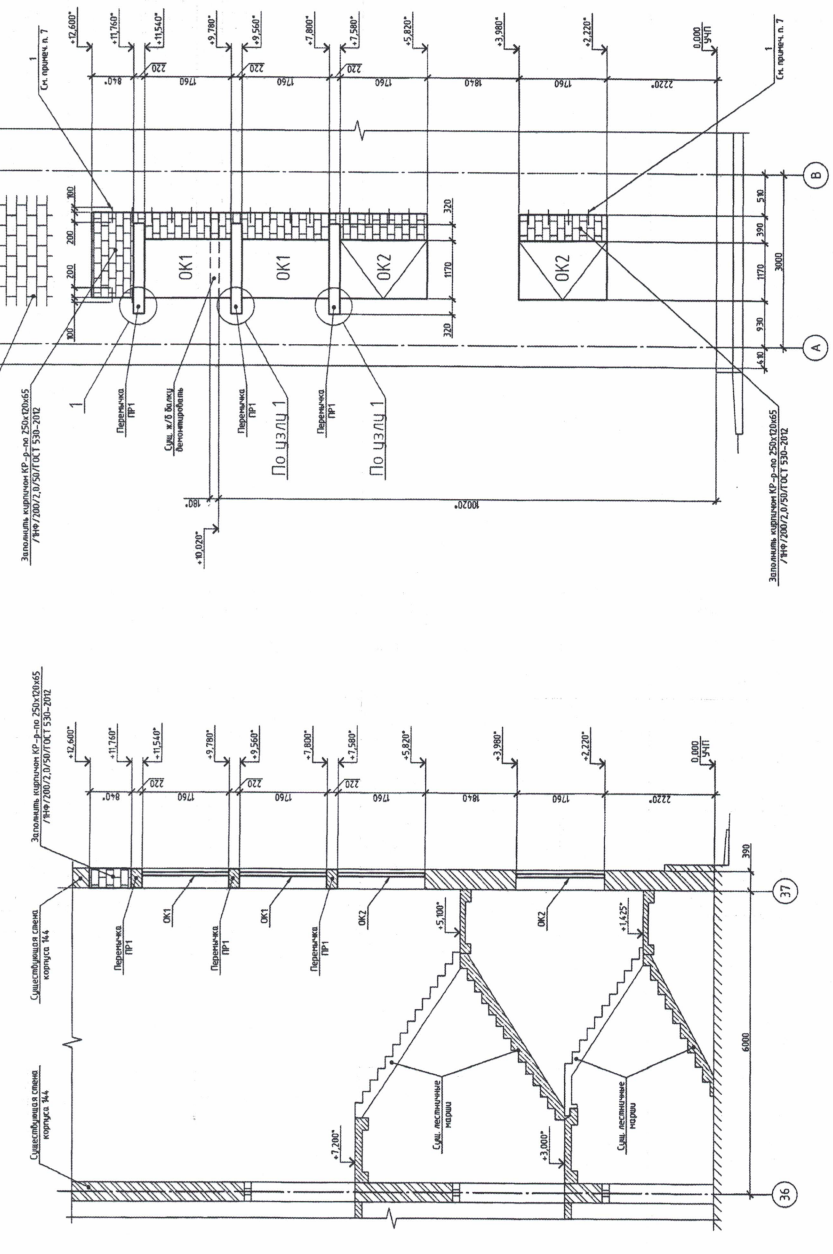

№	Обозначение	Наименование	Кол.	Масса, кг	Примечание

- Состав проекта и общие указания на листе 1.
- Данные листе предусматриваются:
 - изготовление оконных блоков;
 - изготовление части существующего проема кирпичной кладкой;
 - установка оконных блоков ОК1 и ОК2.
- За отмену 0,000 принята существующая отметка чистого пола первого этажа 0
- Работы и сметы с индексом (*) уточняются по плану.

2040-144-144-AC		000 "Галлополимер Киробло-Чепецк"	
Исполн.	Контр.	Листы	Листов
