План кабельной трассы между точками Г-Д
(1:200)

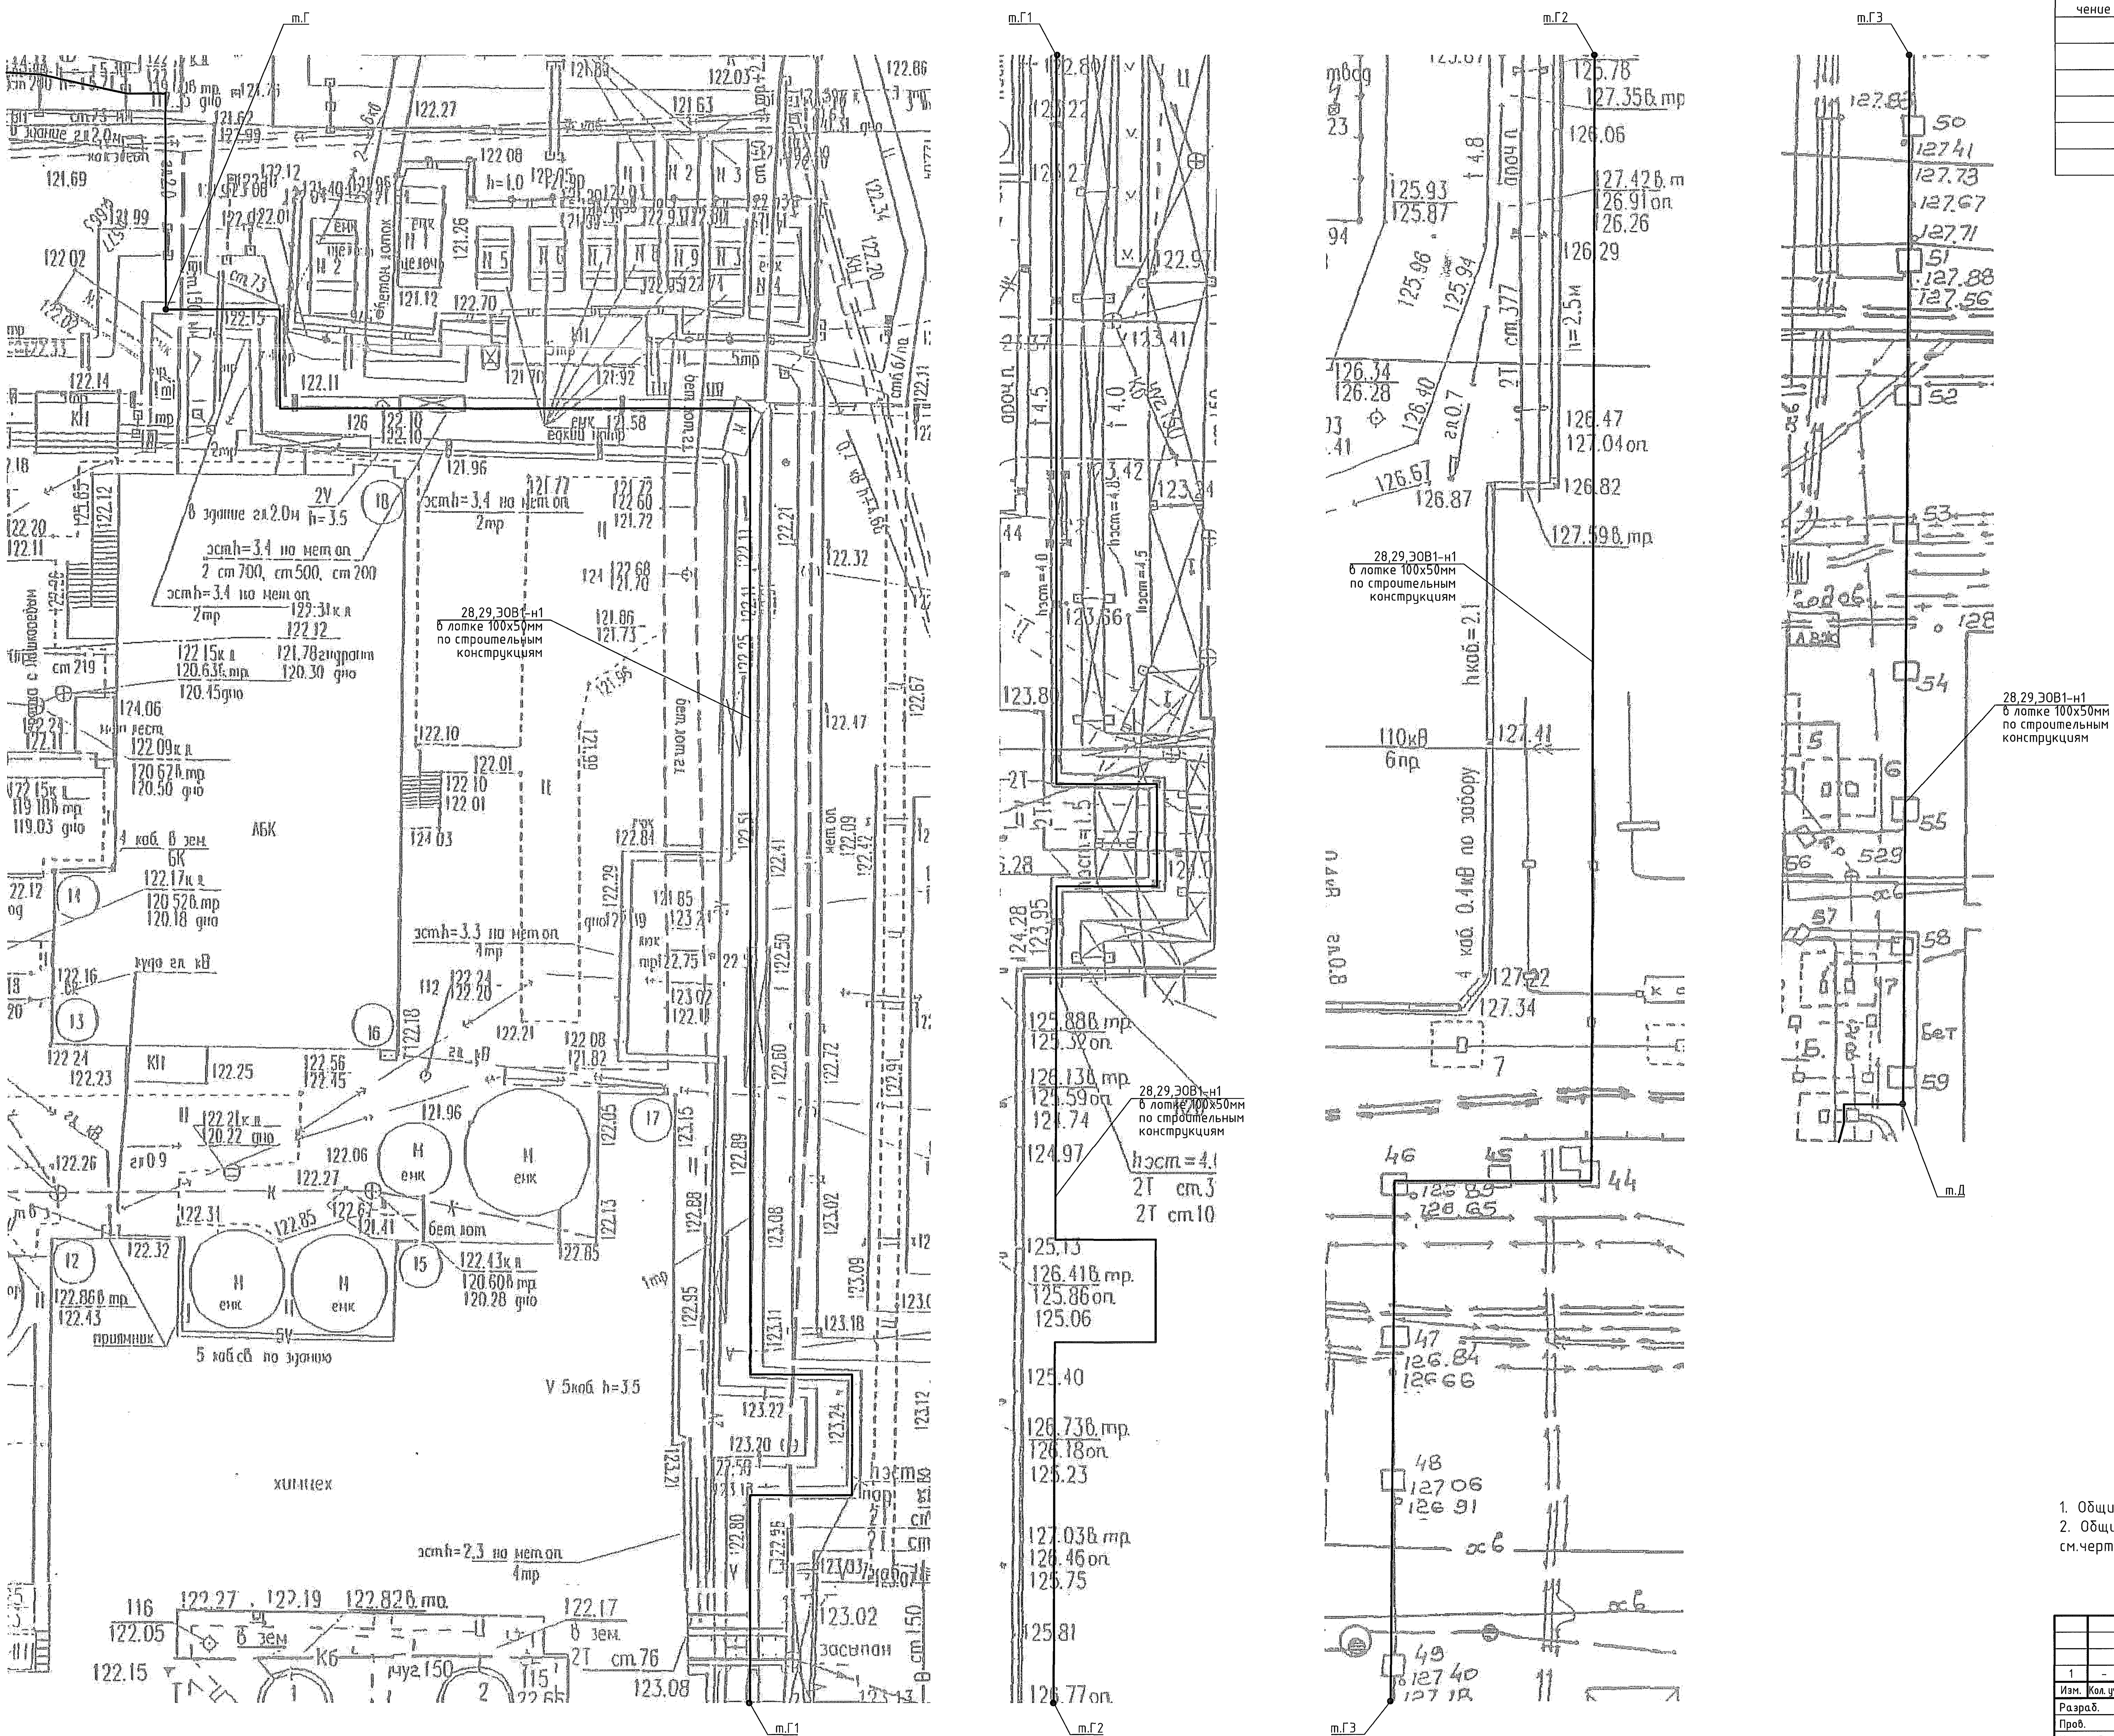

Поз. обозначение	Наименование	Кол.	Примечание
	Лоток перфорированный 100х50. Длина 3м	149	IEK
	Крышка на лоток осн.100. Длина 3м	149	IEK
	Разделительная перегородка h=50. Длина 3м	149	IEK
	Пластина заземления	149	IEK
	Поворот на 90град 50х100	19	IEK

1. Общие данные см. черт. 1966-15-эстакада-ЭМ2.1.
2. Общие данные по монтажу кабельной трассы в лотках, информацию о кабелях см.чертеж 1966-15-эстакада-ЭМ2.6

Изм.	Кол. уч.	Лист	N док.	Подп.	Дата
1	-	Зам.	ПЭ-3207		16.12.20

Разраб.	Ожегов		16.12.20
Пров.	Вахрушева		16.12.20
Нач. отд.	Масленников		17.12.20
Нач.УПР	Орлов		21.12.20
Н. контр.	Ковальногова		21.12.20
Утв.	Шибанов		21.12.20

1966-15-эстакада-ЭМ2.9

ООО "ГалоПолимер Кирово-Чепецк"

Техническое перевооружение паропровода №6, РУ-104, РУ-2. Вариант 2

Стадия	Лист	Листов
Р		1

План прокладки кабельной трассы между точками Г-Д

УПР ГалоПолимер Кирово-Чепецк

248488

Инв.N подл. 248488 | Подпись и дата 22.12.20 | Взам. инв.N 248131 | Энергетик Сычёв