


План расположения оборудования  
 нз отм. +6,000; +6,600  
 (1:100)

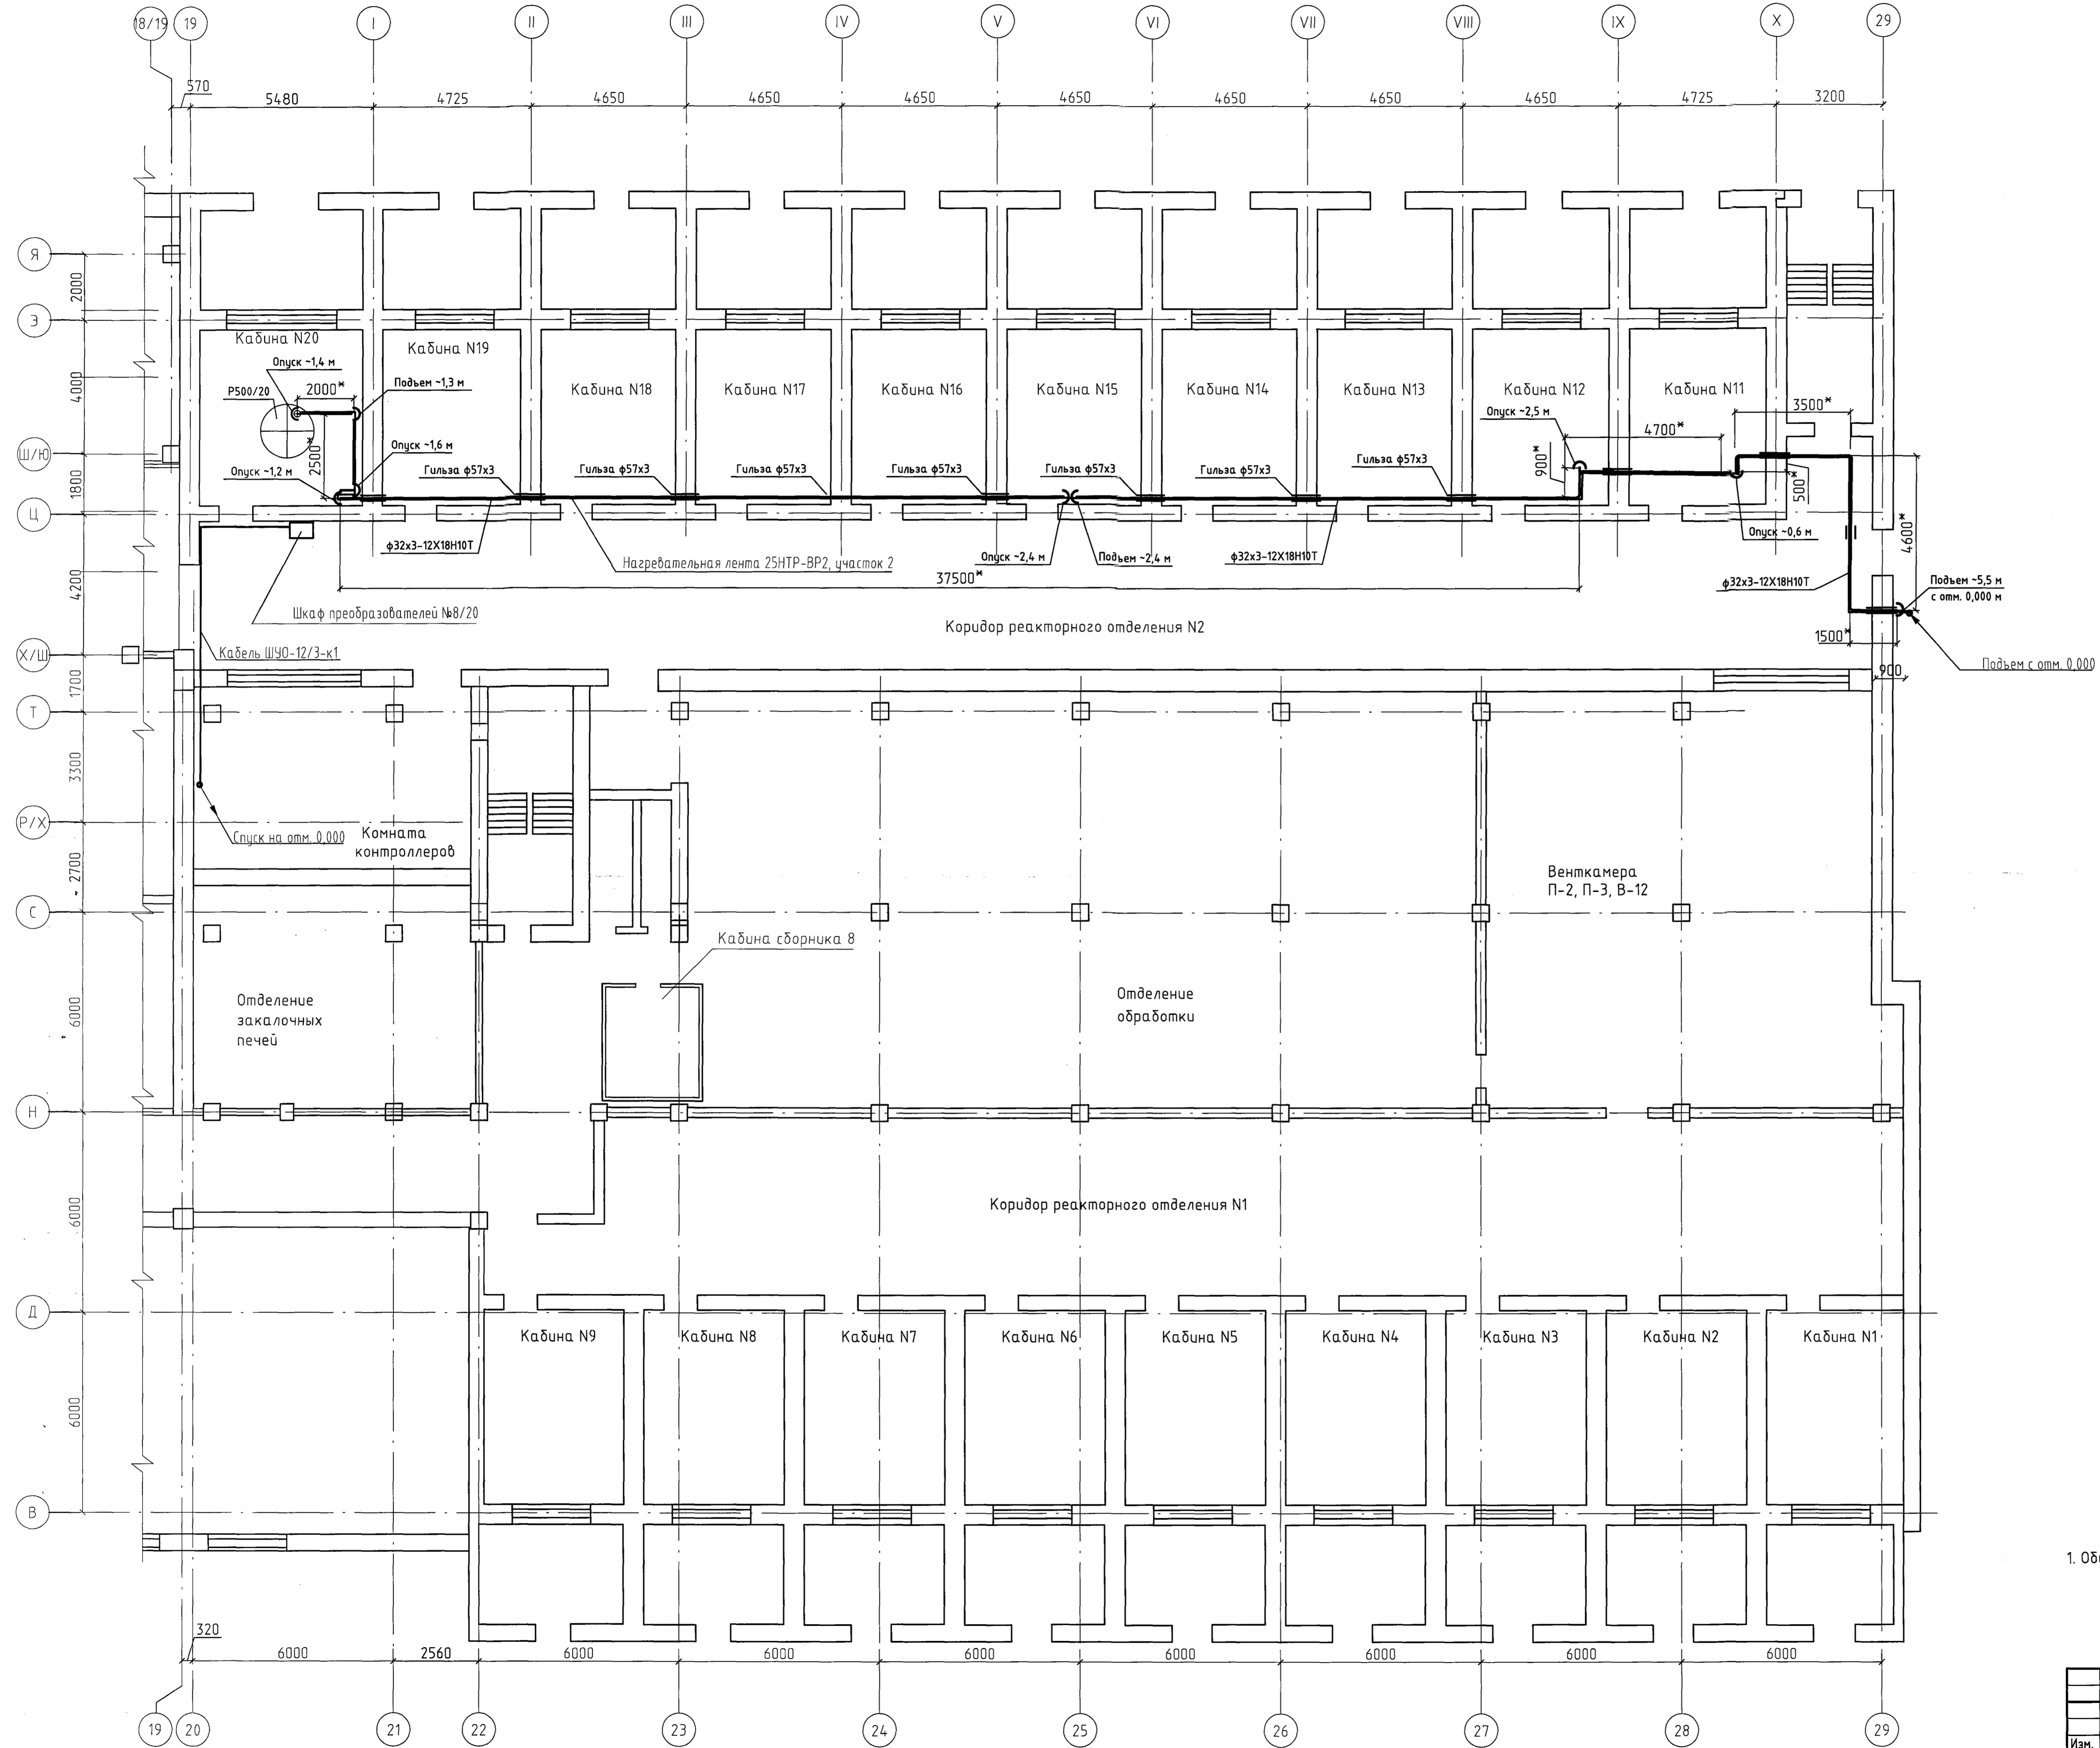

1. Общие данные см. черт. 1973-24-145-ЭМ1.1

<b>1973-24-145-ЭМ1.6</b>				
000 "ГалоПолимер Кирова-Чепецк"				
Изм.	Кол.	Лист	№ док	Подпись
Разраб.	Кобрицкий	16.000	16.000	16.000
Проверил	Вахрушева	16.000	16.000	16.000
Нач. отд.	Масленников	16.000	16.000	16.000
Нач. УПР	Орлов	16.000	16.000	16.000
Н.контр.	Ковальцова	16.000	16.000	16.000
Утвердил	Шибанов	16.000	16.000	16.000
Электрический обзор линии намотки компрессора поз. 12/3			Стадия	Лист
			Р	1
План размещения оборудования кабельных трасс на отм. +6,600			УПР ГалоПолимер Кирова-Чепецк 246542	

Имя, И.п.ос.п., Подп. и дата  
 24.04.19  
 Должность, фамилия, Подп.  
 Энергетик Чепецк  
 Взам.инв.№  
 Дата