


План 2 этажа (1:100)

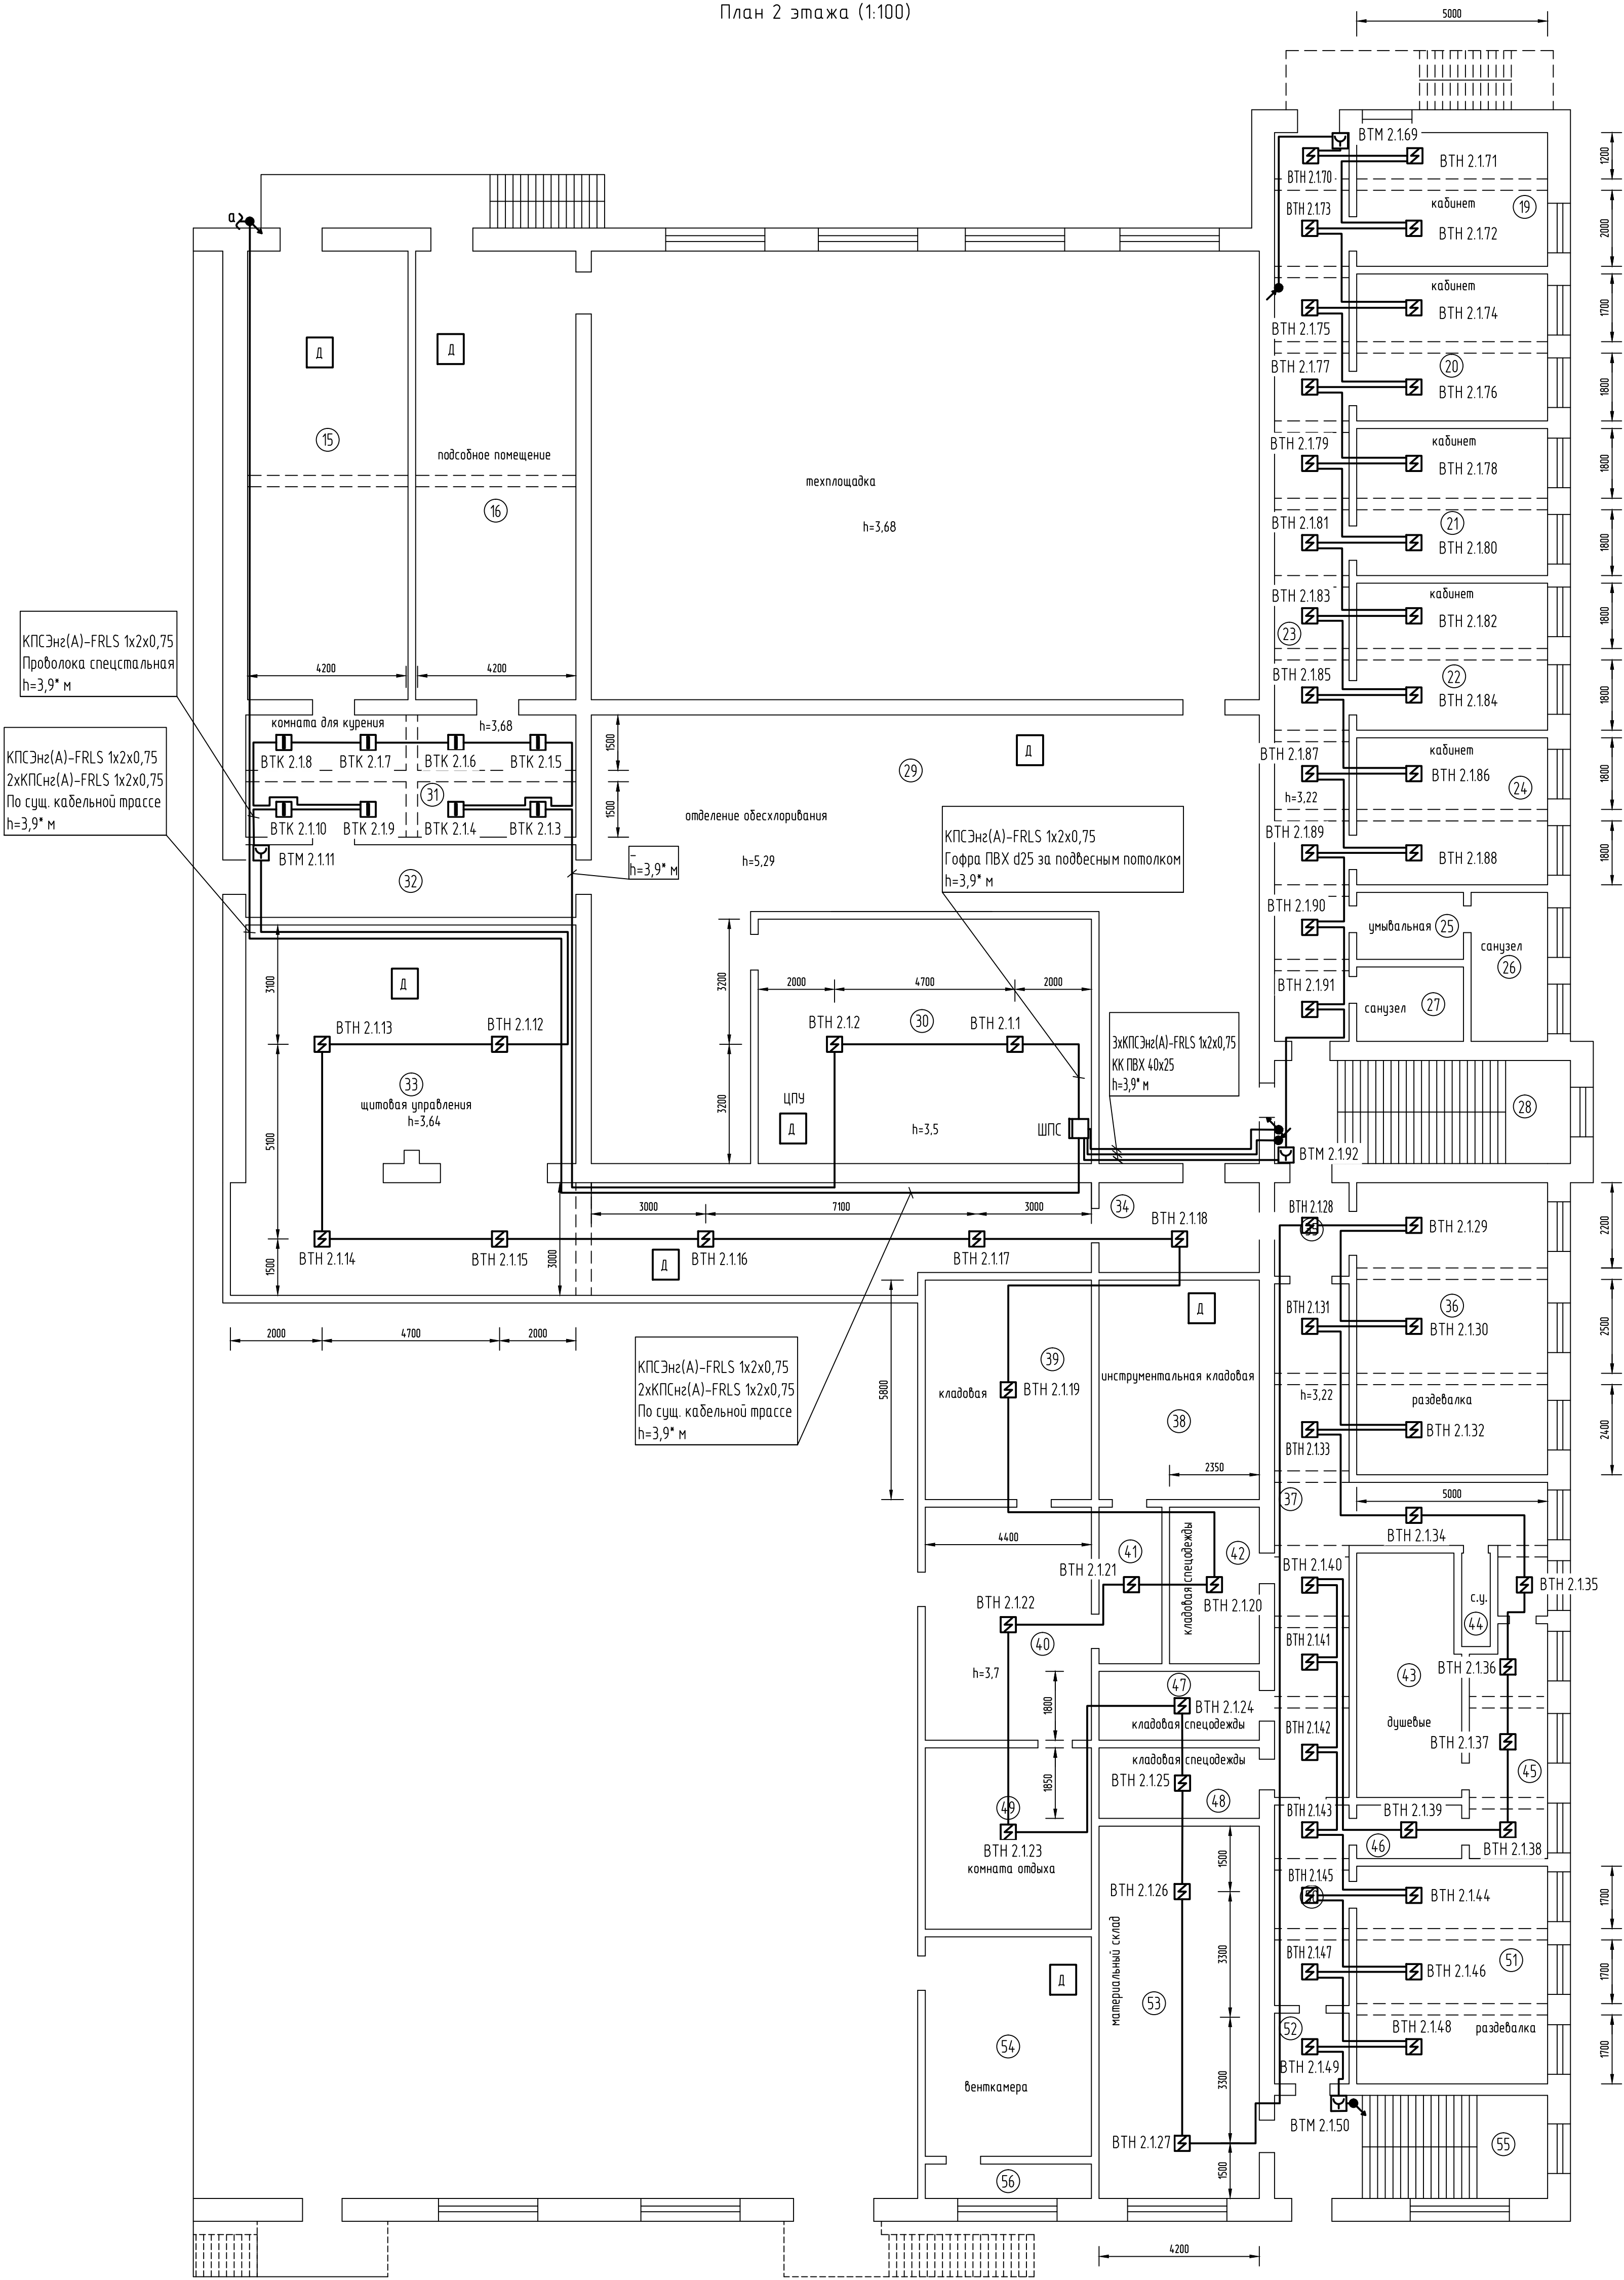

Инв.№ подл.	Подпись и дата.	Взам.инв.№	Создано		
			Листов	Формат	Дата
			Листов	А3	03.19
			Листов	А3	03.19

1900-82-82/82г-ПС15					
ООО "ГалоПолимер Киробо-Чепецк"					
Цех 82, корпус 82, 82г					
Изм.	Колуч.	Лист	№ док.	Подпись	Дата
Разработал	Шестаков				03.19
Проверил	Кобрижных				03.19
Нач. УПР	Орлов				03.19
Н. контр.	Ковальцова				03.19
Эксперт	Лазеев				03.19
Автоматическая пожарная сигнализация и система оповещения и управления эвакуацией в корп. 82, 82г				Р	Лист 1
План сети АПС на 2 этаже				УПР	ГалоПолимер Киробо-Чепецк
Инв. №				Формат А1	