


Стальная пластина для установки амперметра и вольтметра (1:1)

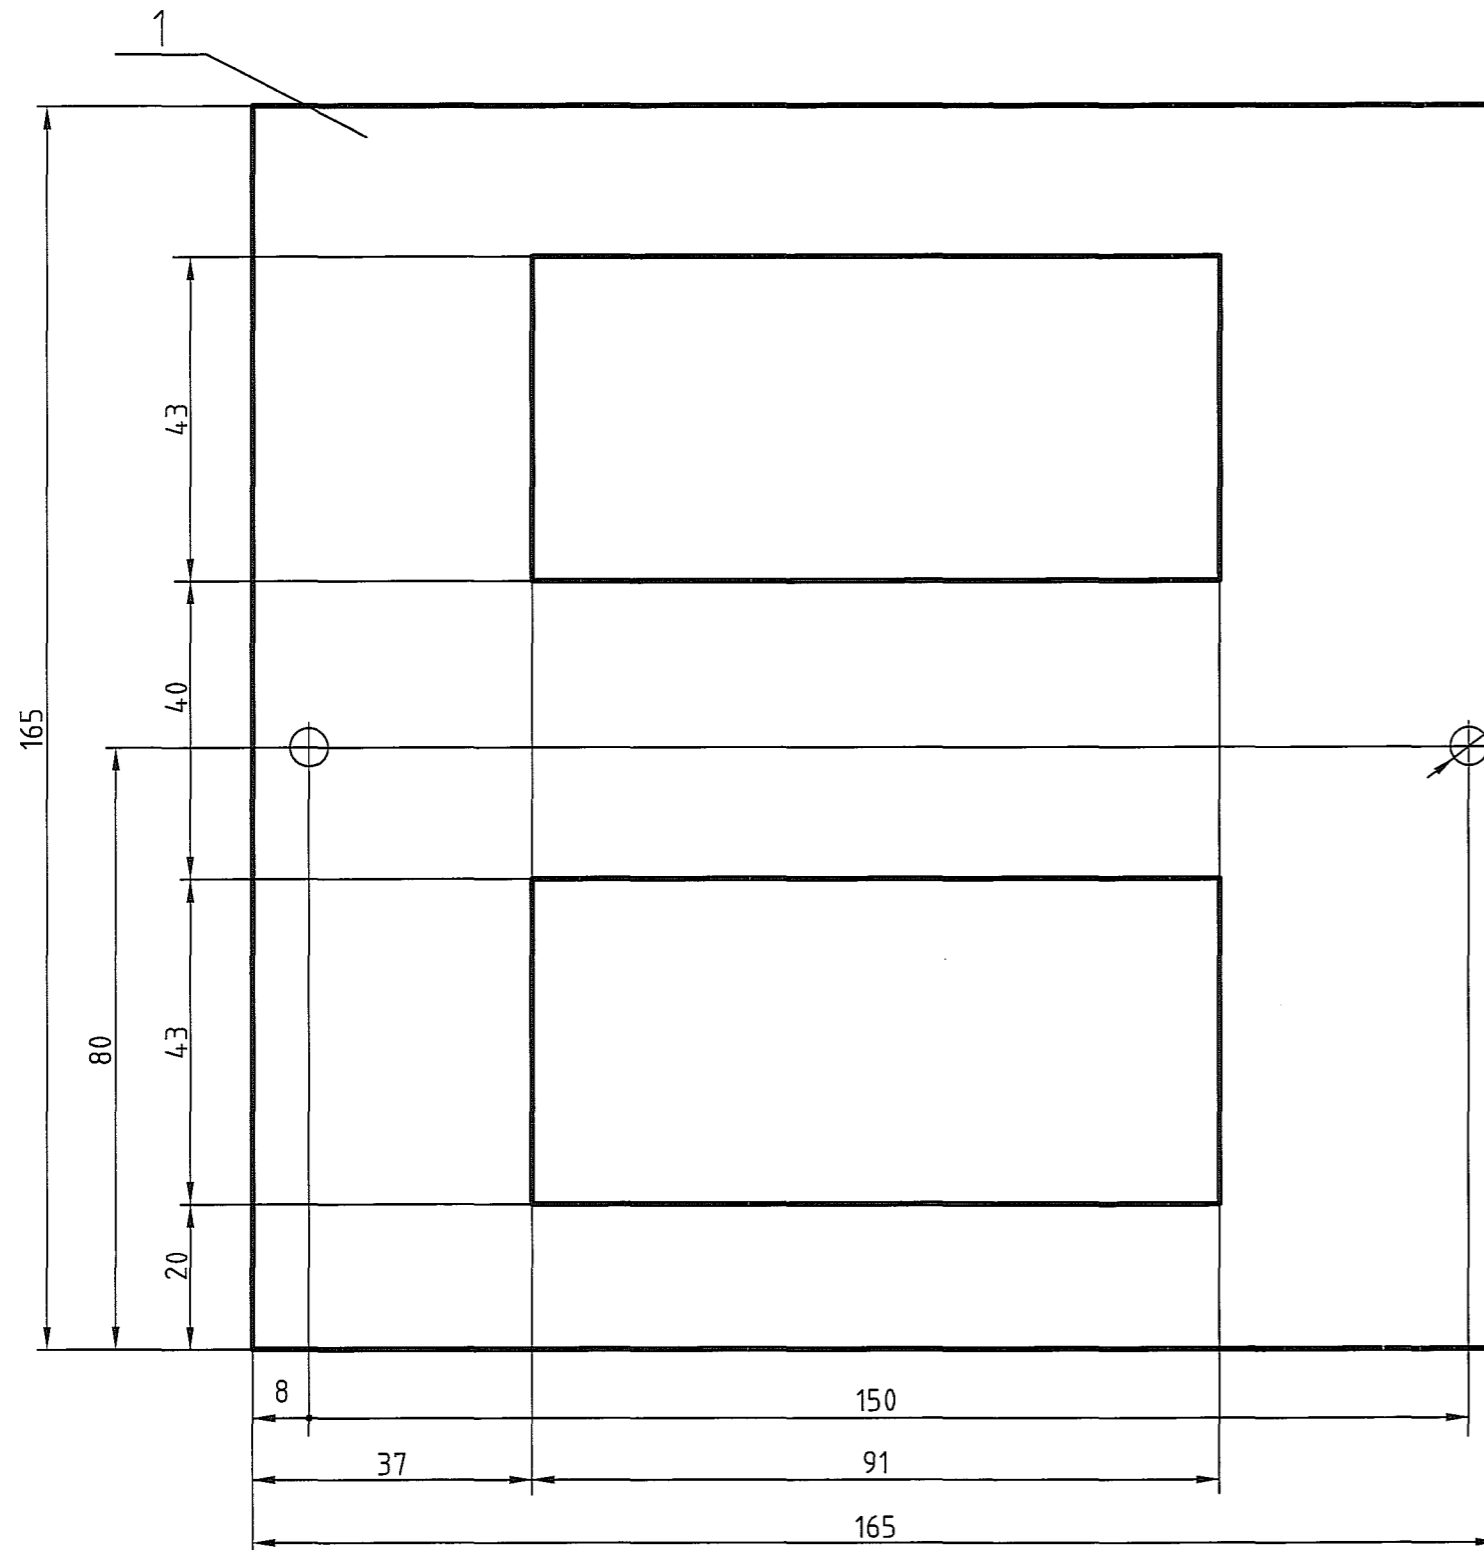

Поз.	Наименование	Кол	Примечание
1	Лист стальной, оцинкованный, гладкий, 1,5 мм, 165x165 мм	1	

Ø5  
2 отв

- Общие данные см. черт. 1766-27-54-ЭМ1.1.
- В стальном листе вырезать отверстия согласно размерам на чертеже под амперметр и вольтметр, стальную панель крепить болтовым соединением к существующим металлическим креплениям старого амперметра.

Инв.№ подл.	245040
Подпись и дата	22.08.18.
Взам. инв.№	
Должность	Энергетик
Фамилия	Патрушев
Подп.	
Дата	20.08.2018г.

1766-27-54-ЭМ1.5						
ООО "ГалоПолимер Кирово-Чепецк"						
Изм.	Кол.уч.	Лист	№ док.	Подп.	Дата	
Разраб.	Ожегов				20.08.18	
Пров.	Коврижных				22.08.18	
Нач. отд.	Масленников				20.08.18	
Нач.УПР	Орлов				21.08.18	
Н. контр.	Ковальногоба				21.08.18	
Утв.	Шибанов				22.08.18	
Установка пирометров и замер токовой нагрузки на печах поз.54/1-6				Стадия	Лист	Листов
Стальная пластина				P		1
				УПР <b>ГалоПолимер</b> Кирово-Чепецк		
				245040		