


Разрез А-А (1:50) (3)

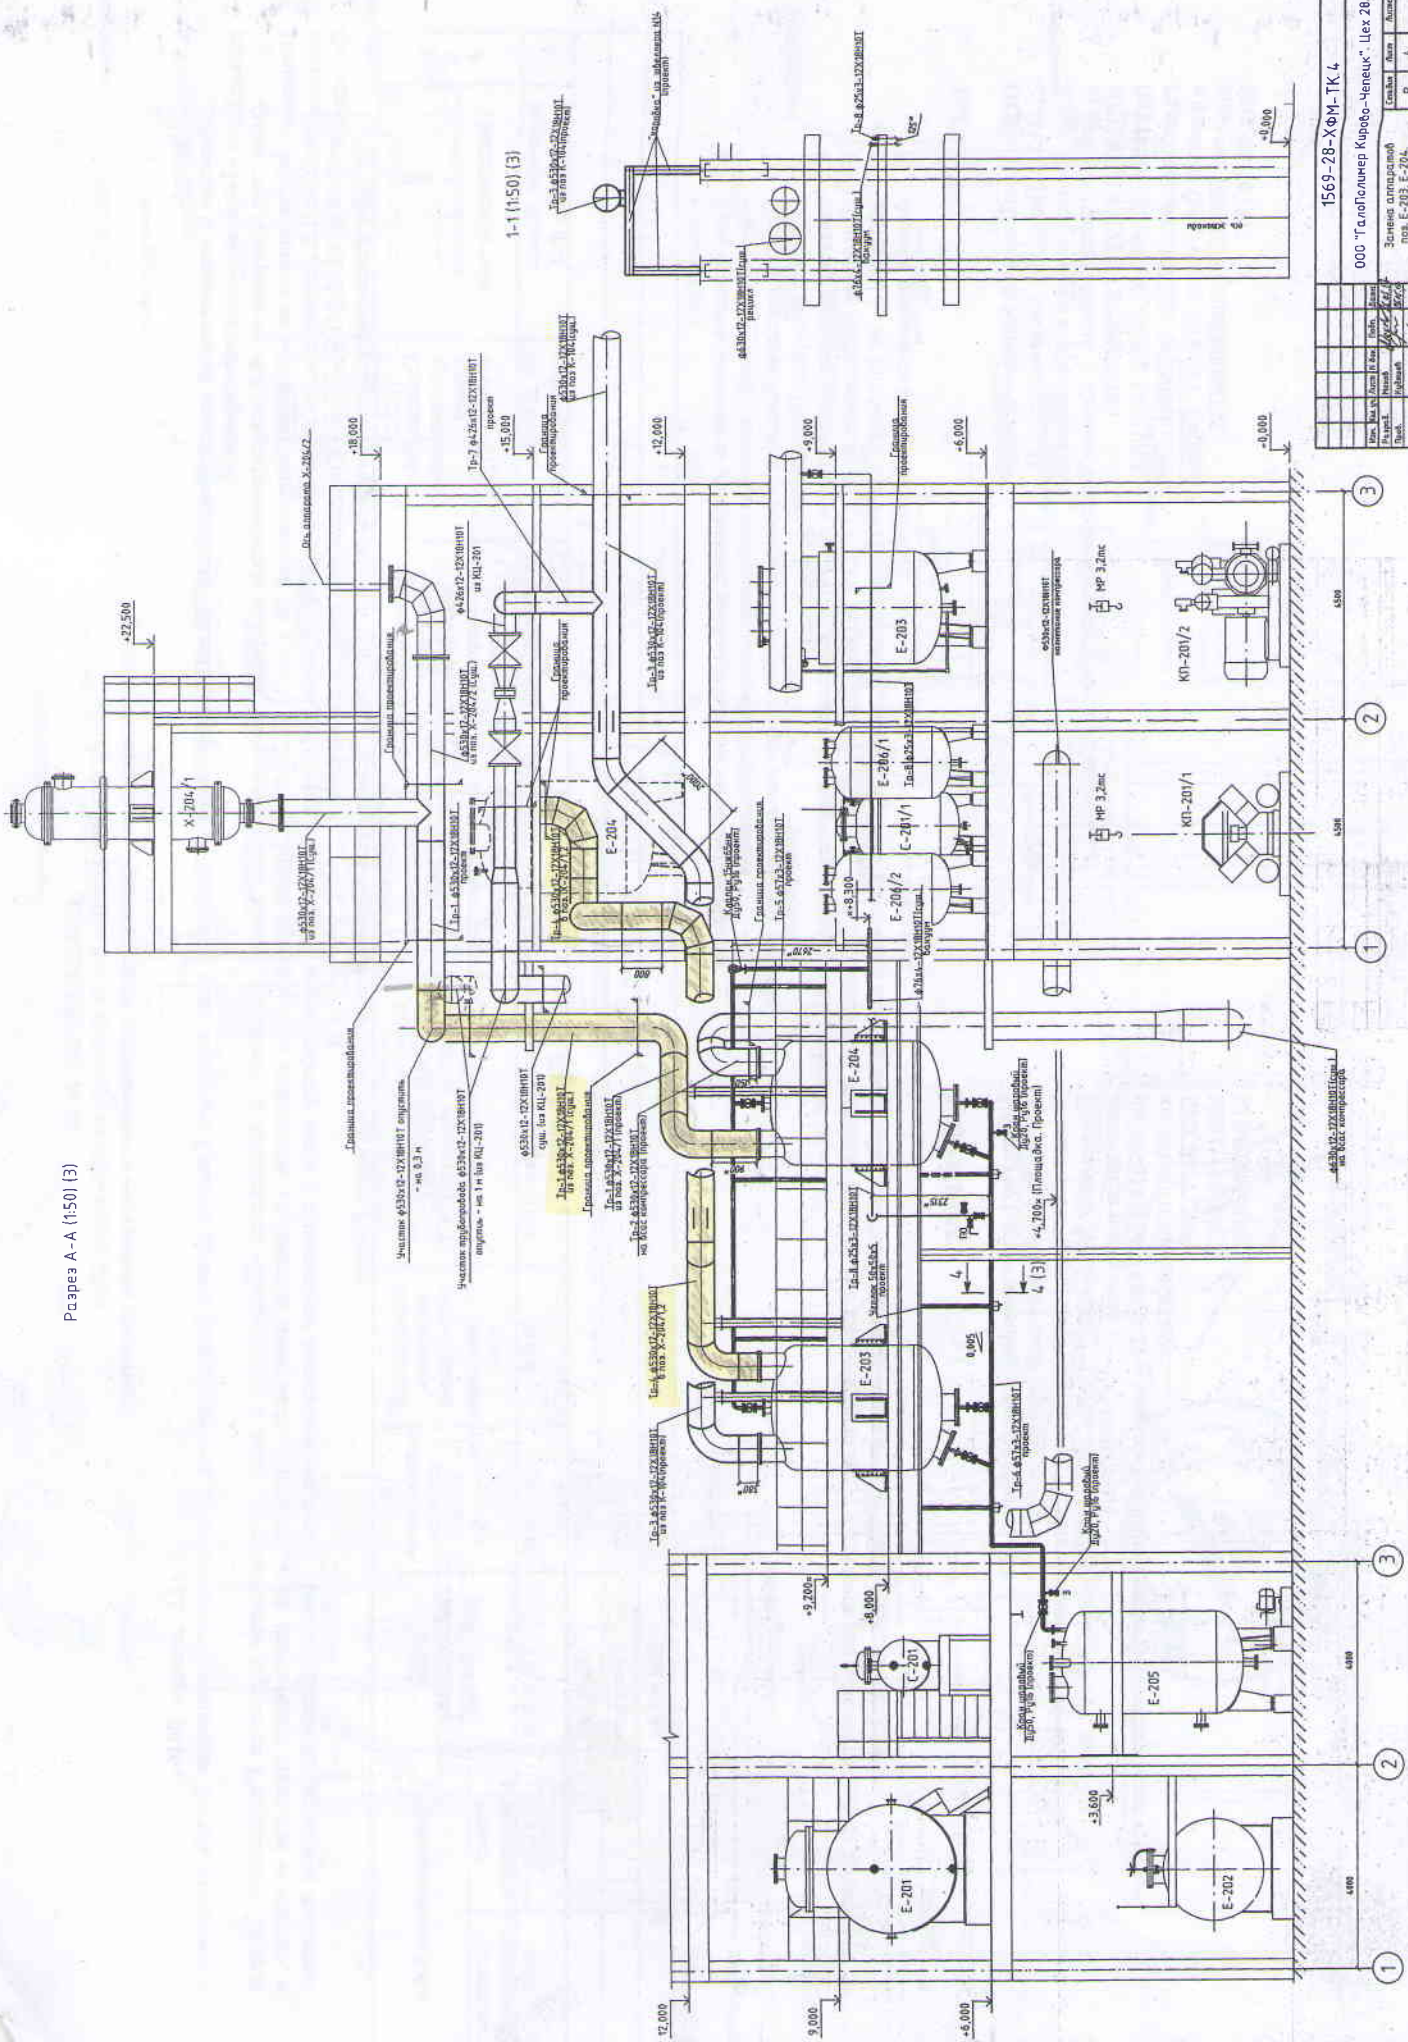


1569-28-ХФМ-ТК 4








Разрез Б-Б (1:50)

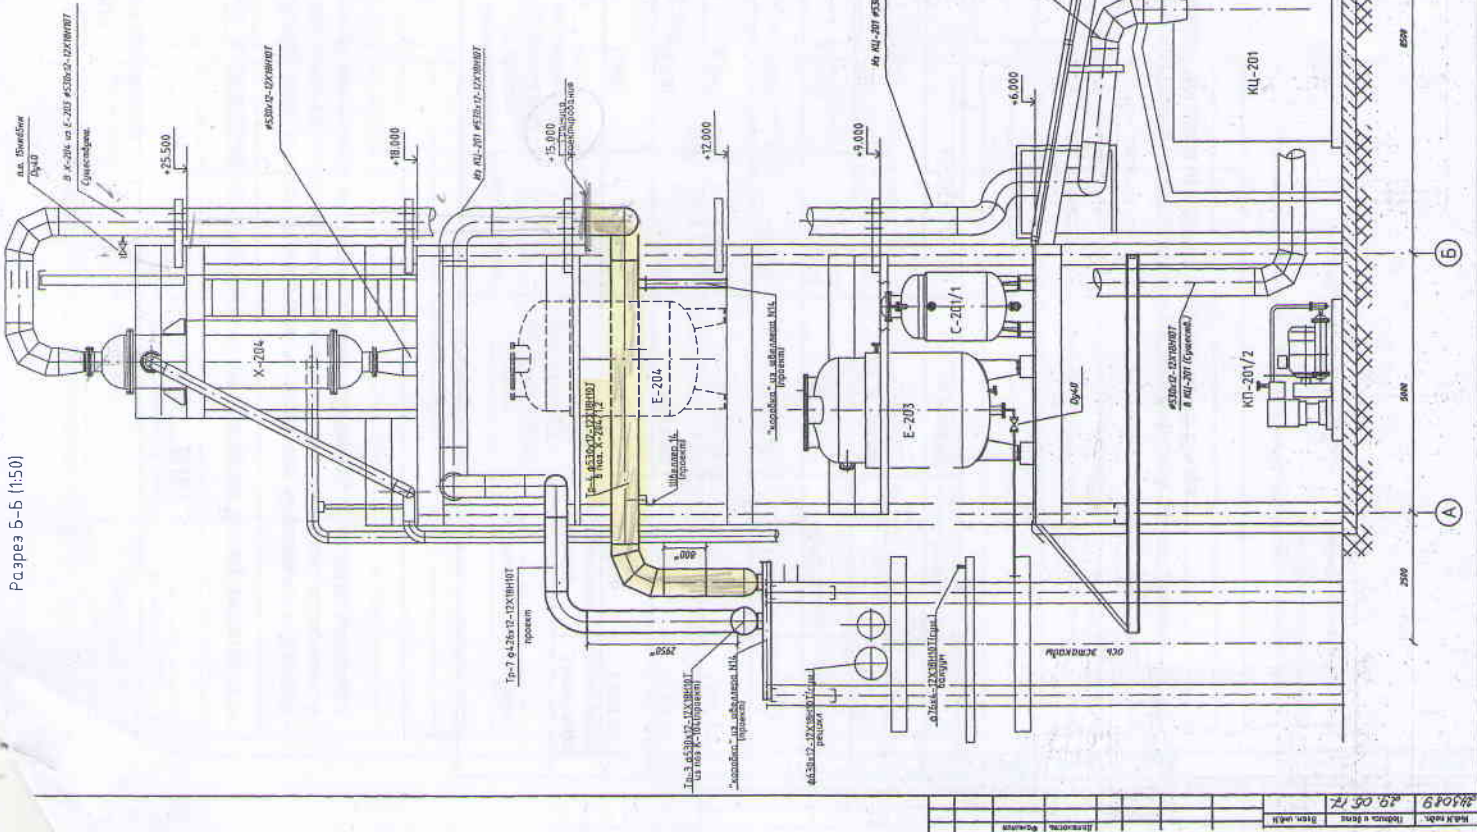


План на олтм. +15,000 (1:50)

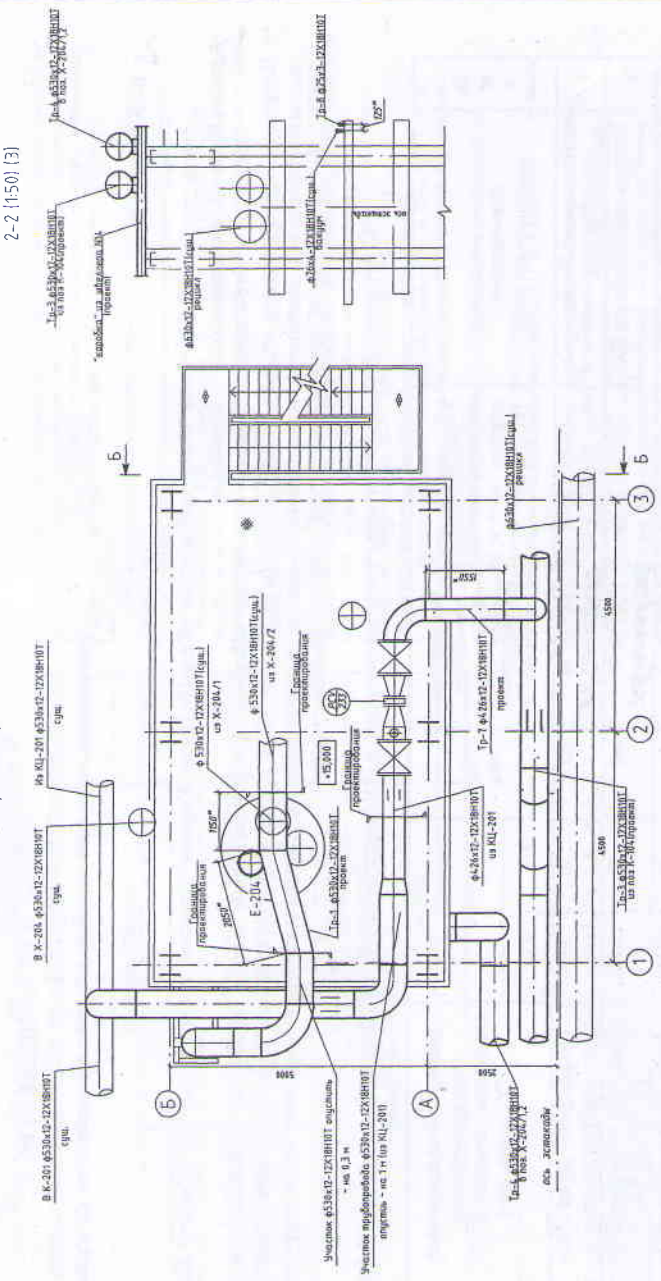


2-2 (1:50) (3)

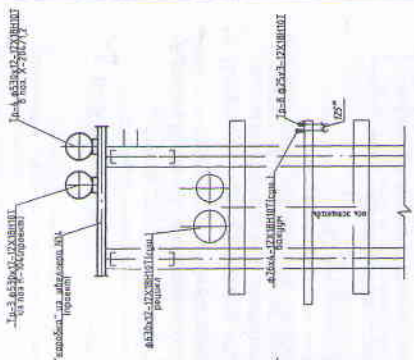

Б-Б (1:50) (3)

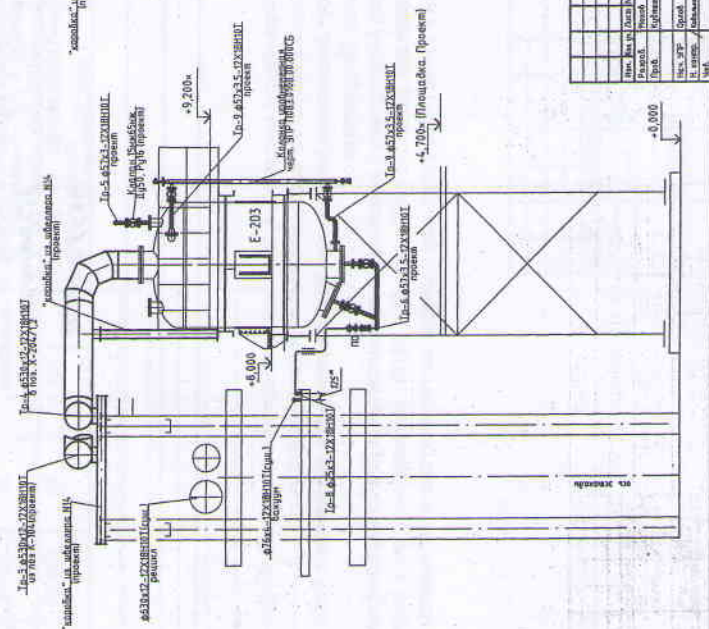

3-3 (1:50) (3)

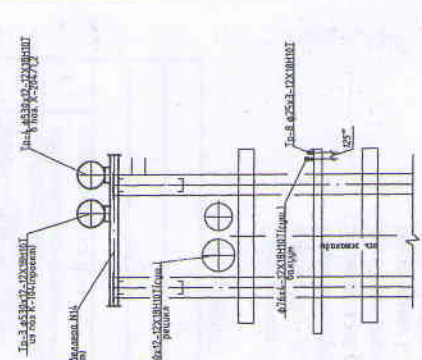


1569-28-ХФМ-ТК.5



Исполн. на стр. +15.000. Разрезы Б-Б, Б-Б, 2-2, 3-3

УПРП