



Шкаф управления электрообогревом (поз.ШУЭО) (1:2)

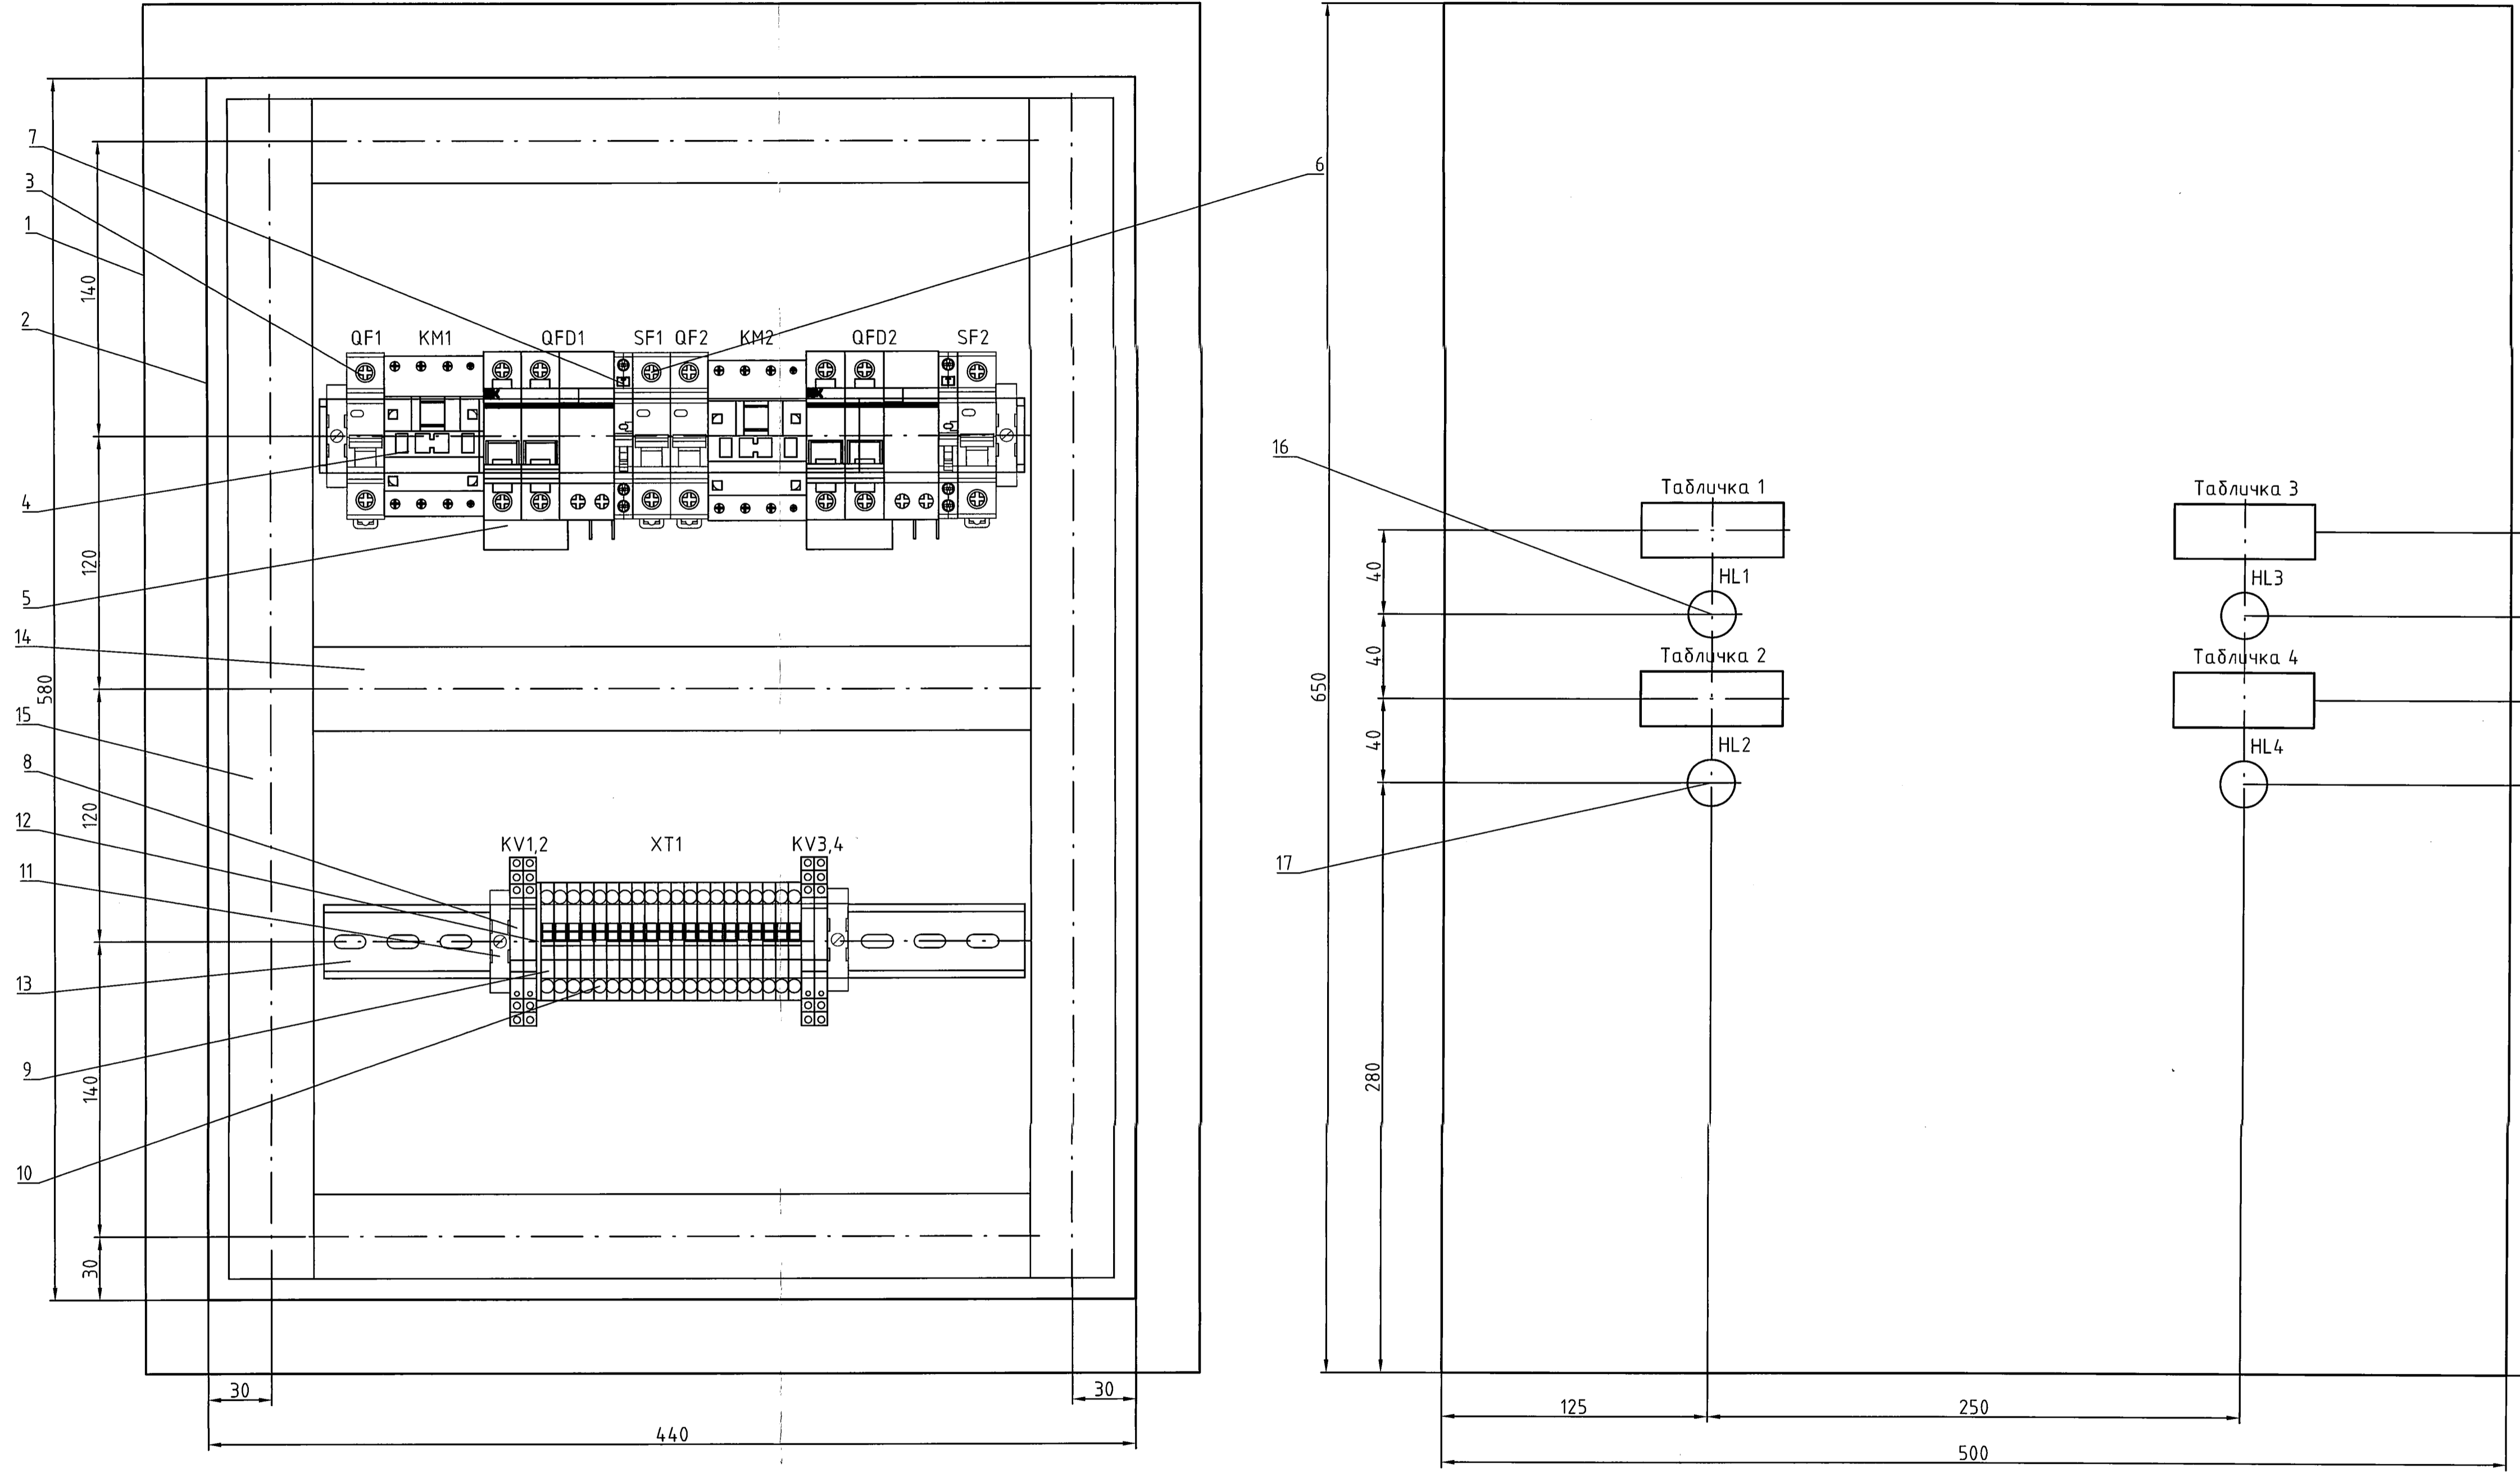

Поз.	Наименование	Кол.	Примечание
1	Корпус металлический ЩМП-3-0 74 У2 IP54 Размеры: 650x500x220	1	IEK
2	Монтажная панель щита ЩМП-3-0 74 У2 IP54 Размеры: 580x440	1	IEK
3	Автоматический выключатель ВА47-29 1P, хар-ка С, In=16А	2	IEK
4	Контактор ПМ12-010100-10А-220АС-УХЛ4-В-КЭАЭ	2	КЭАЭ
5	Дифференциальный автомат АД12 2P 10А 30мА	2	IEK
6	Автоматический выключатель ВА47-29 1P, хар-ка С, In=4А	2	IEK
7	Контакт состояния аварийный КСВ47	2	IEK
8	Универсальный релейный модуль с пружинными клеммами PLC-RSP-230UC/21	4	Phoenix Contact
9	Клемма винтовая проходная UT4, цвет серый, 31А	18	PhoenixContact
10	Земляющая клемма винтовая, 6,2 мм, цвет желто-зеленый UT4-PE	2	PhoenixContact
11	Концевой держатель E/NS 35 N	4	PhoenixContact
12	Крышка D-ST 4. Толщина 2,2 мм	1	PhoenixContact
13	DIN-рейка NS 35/7,5 PERF, высота 7,5 мм, ширина 35 мм, длина 330 мм	2	IEK
14	Кабельный канал перфорированный 25x40, ширина 25мм, высота 40 мм, длина 2000мм	1	IEK
15	Кабельный канал перфорированный 25x40, ширина 25мм, высота 40 мм, длина 560мм	2	IEK
16	Сигнальная лампа 22 мм 230В красная IP65 XB7EV04MP	2	Schneider Electric
17	Сигнальная лампа 22 мм 230В зеленая IP65 XB7EV03MP	2	Schneider Electric
	Саморез с прессшайбой, со сверлом, 4,2x13	20	

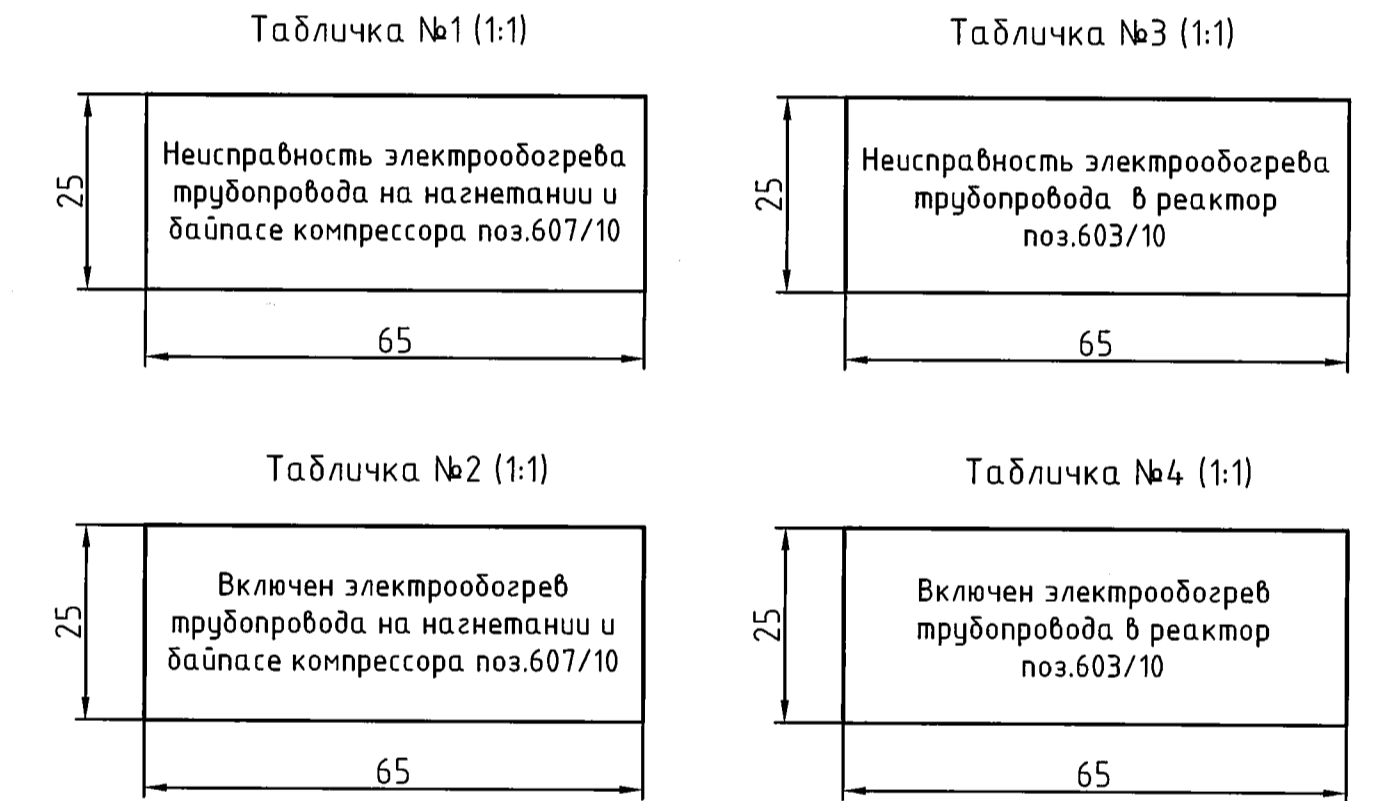

- Общие данные см. черт. 1889-24-145-ЭМ1.1.
- Шкаф управления электрообогревом трубопроводов крепить на стене на высоте 1000мм от пола.
- Кабель-каналы, DIN-рейки крепить к монтажной панели щита с помощью саморезов с прессшайбой 4,2x13
- Рамки для надписи вырезать из листа бумаги и приклеить на скотч к дверце шкафа.
- Оборудование заземлить согласно ПУЭ гл.1.7.

1889-24-145-ЭМ1.10				ООО "ГалоПолимер Кирова-Чепецк"		
Изм.	Кол.уч.	Лист	№ док.	Подп.	Дата	Листов
Разработ.	Возрушева	1	19.05.19			1
Проб.	Коврижных	1	19.05.19			1
Нач. отд.	Масленников	1	19.05.19			1
Нач. УПР	Орлов	1	19.05.19			1
Н. контр.	Ковальцова	1	19.05.19			1
Упр.	Шибанов	1	19.05.19			1

Установка реактора-полимеризатора поз. 603/10 (V=250л)
Шкаф управления электрообогревом. Общий вид

Формат А1

Согласовано
Должность: Энергетик
Имя, Фамилия: [подпись]
Дата: 30.05.19

Имя, Фамилия: [подпись]
Дата: 30.05.19