


Схема подключений и соединений управления обогревом (ЩУО-2)

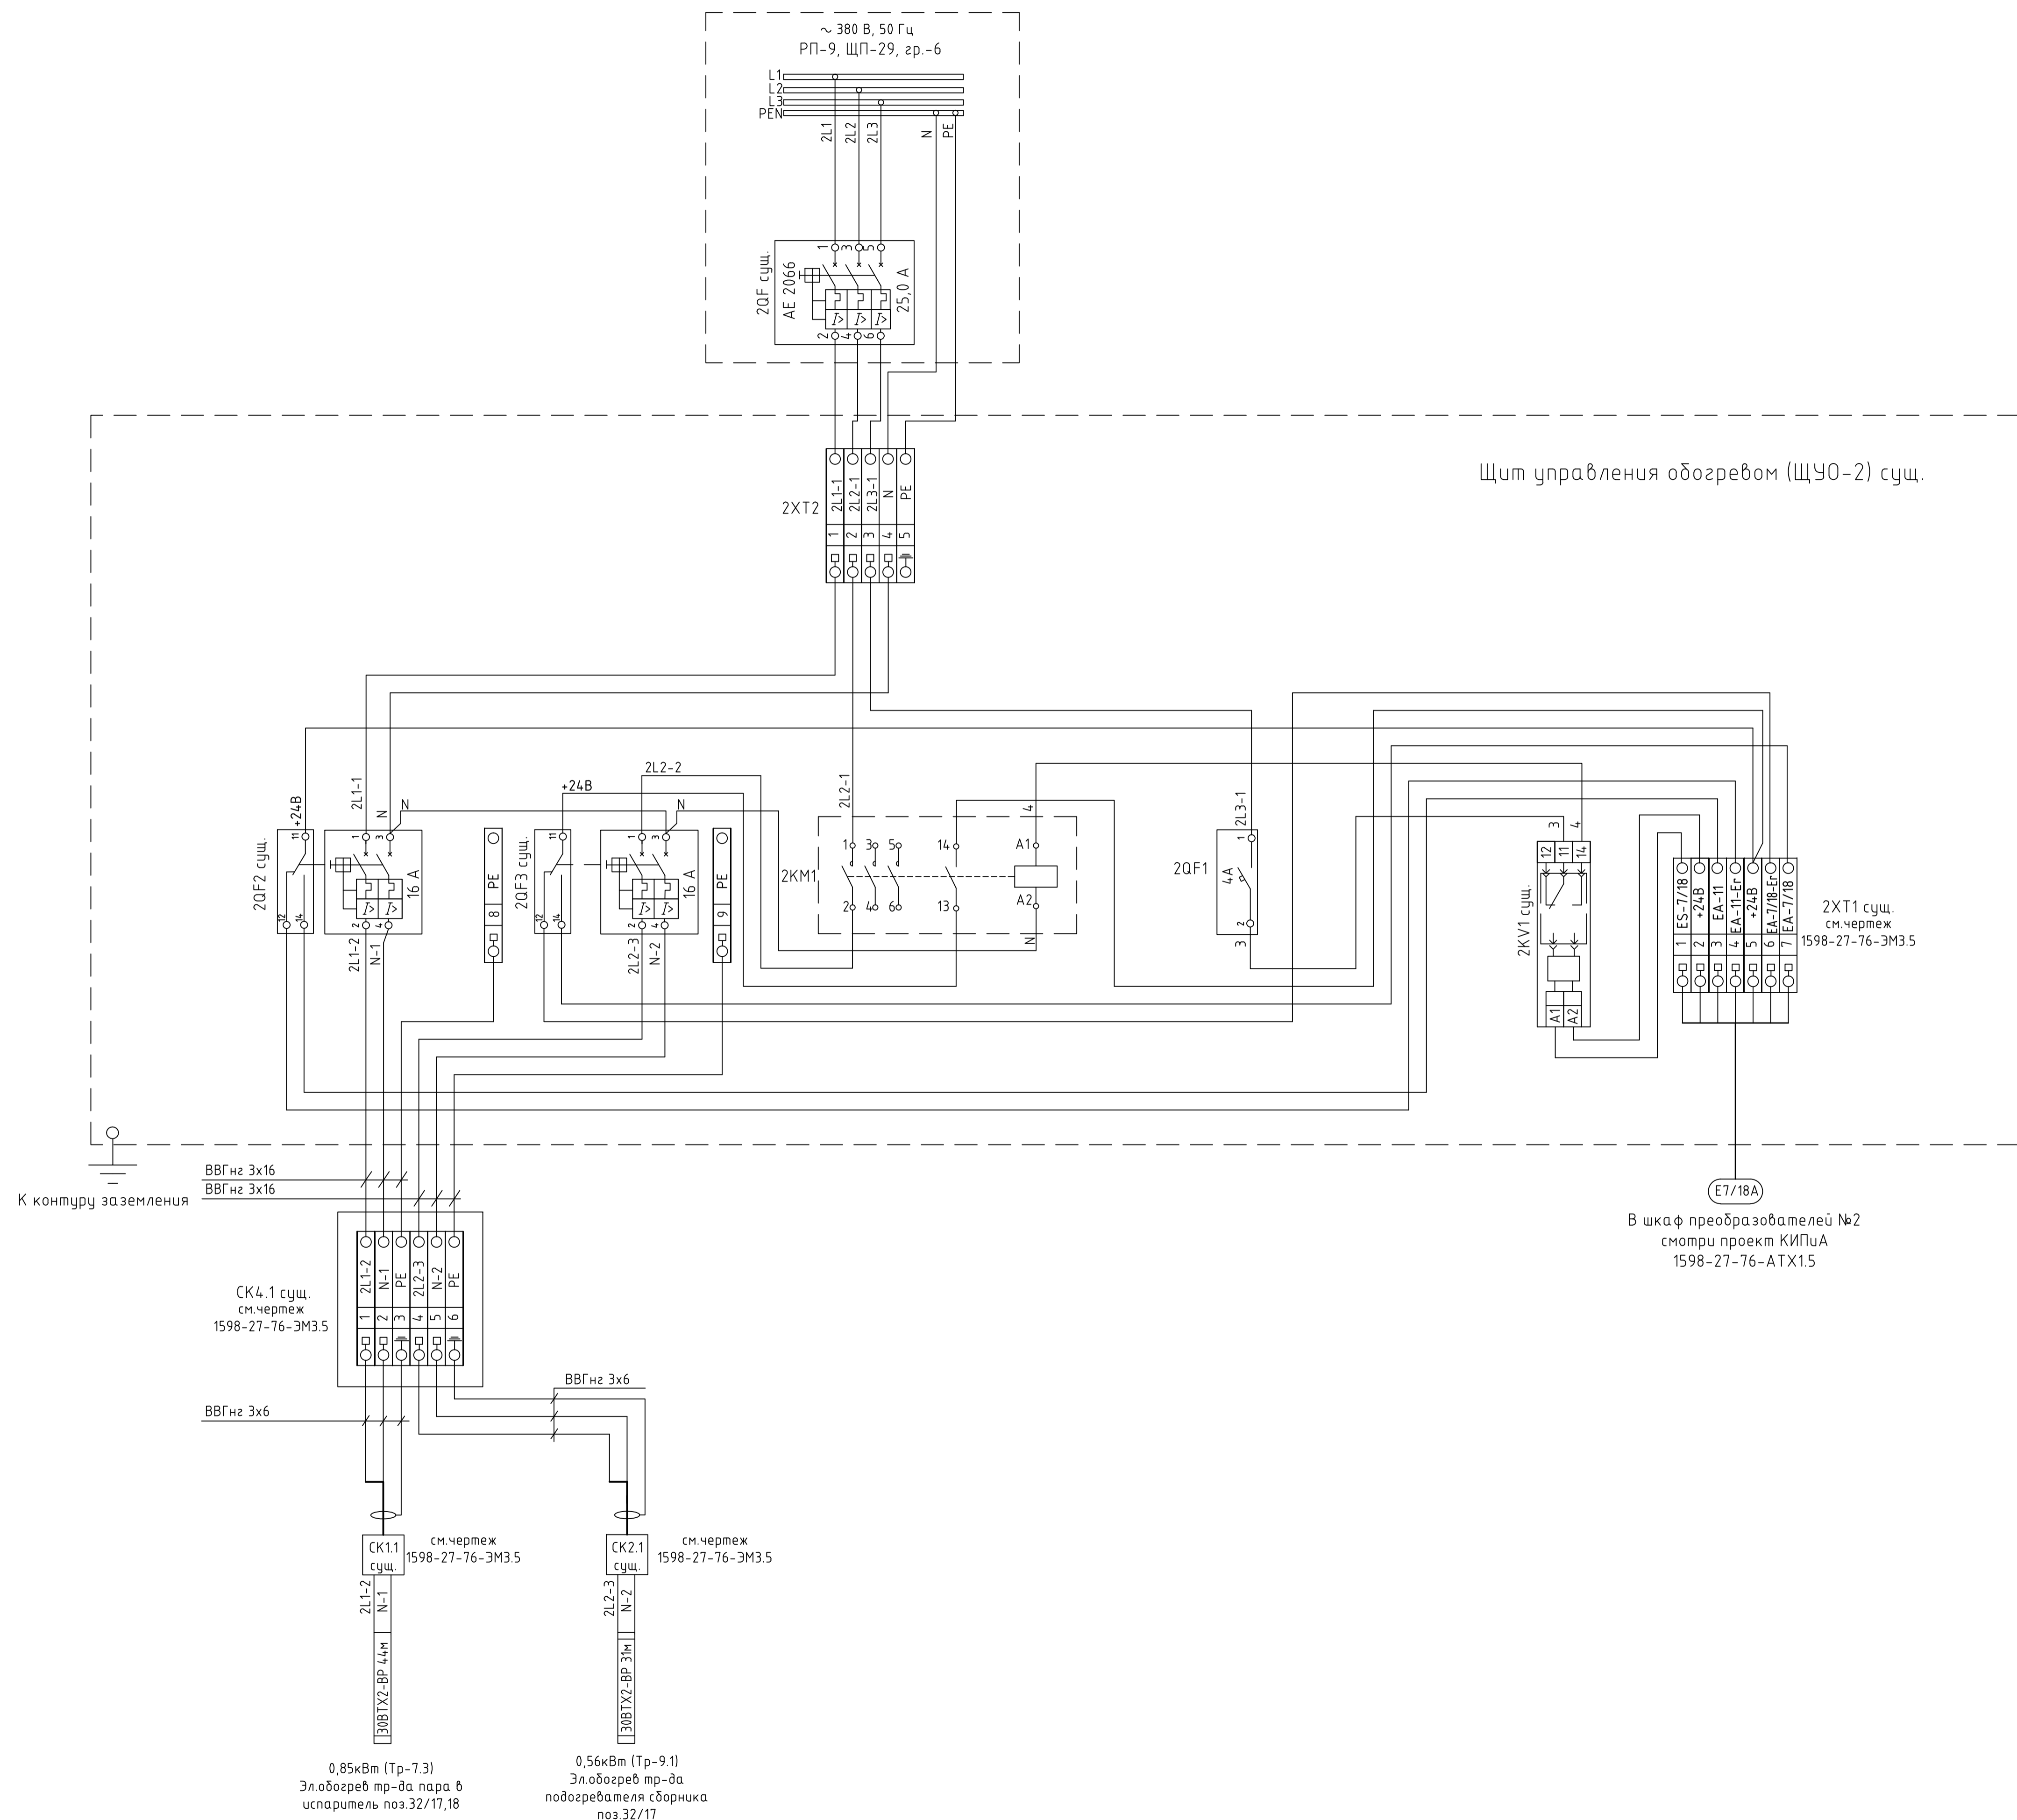

Поз. обозначение	Наименование	Кол.	Примечание
2QF	Автоматический выключатель АЕ 2066-100-00 УЗВ 100А	1	сущ.
2QF1	Автоматический выключатель ВА47-29 1Р 4А х-ка С	1	IEK
2KМ1	Контактор КМИ-22510 25А 230В/АС-3 1НО	1	IEK
2QF2, 2QF3	Дифференциальный автомат АД12 2Р 16А 30мА	2	IEK
2KV1	Универсальный релейный модуль с пружинными клеммами PLC-RSP-24DC/21	1	сущ.
	Контакт состояния КС47	2	сущ.
2XT1	Клемма ST 4 пружинная проходная для монтажа на рейку, цвет-серый	7	сущ.
2XT2.1-2XT2.4	Клемма винтовая проходная УТ 16, цвет серый	4	Phoenix Contact
2XT2.5	Клемма заземляющая УТ 16-РЕ, цвет желто-зеленый	1	Phoenix Contact
	Клемма заземляющая УТ 16-РЕ, цвет желто-зеленый	1	сущ.
СК1.1, СК2.1	Коробка соединительная для подвода питания к нагревательным кабелям РТВ-602-2П/ЭП	2	сущ.
СК4.1	Коробка распределительная IP56 380х300х120 гладкие стенки	1	сущ.

- Общие данные см. черт. 1598-27-76-ЭМ4.1.
- Монтаж цепей вести проводом ПВ1-16, кроме цепей, указанных отдельно.

					1598-27-76-ЭМ4.4			
					ООО "ГалоПолимер Курово-Чепецк"			
Изм.	Кол. чз.	Лист	№ дэк.	Подп.	Дата	Стадия	Лист	Листов
Разраб.		Сиволоп				Установка по получению азототральной смеси Х-124 и Х-С318. Эл.обогрев линии сдвжки с колонны поз.70/18 в отб №4 №6 и эл.обогрев линии пара и конденсата с выносных подогревателей поз.32/17,18	Р	1
Провед.		Коврижных						
Нач. отд.		Масленников						
Нач. УНР		Орлов						
Н.контр.		Ковальцова				Схема подключений и соединений управления обогревом (ЩУО-2)		УПР ГалоПолимер Курово-Чепецк
Утв.		Щибанов						Формат А1