


План на отм. +6,000 (1:100)

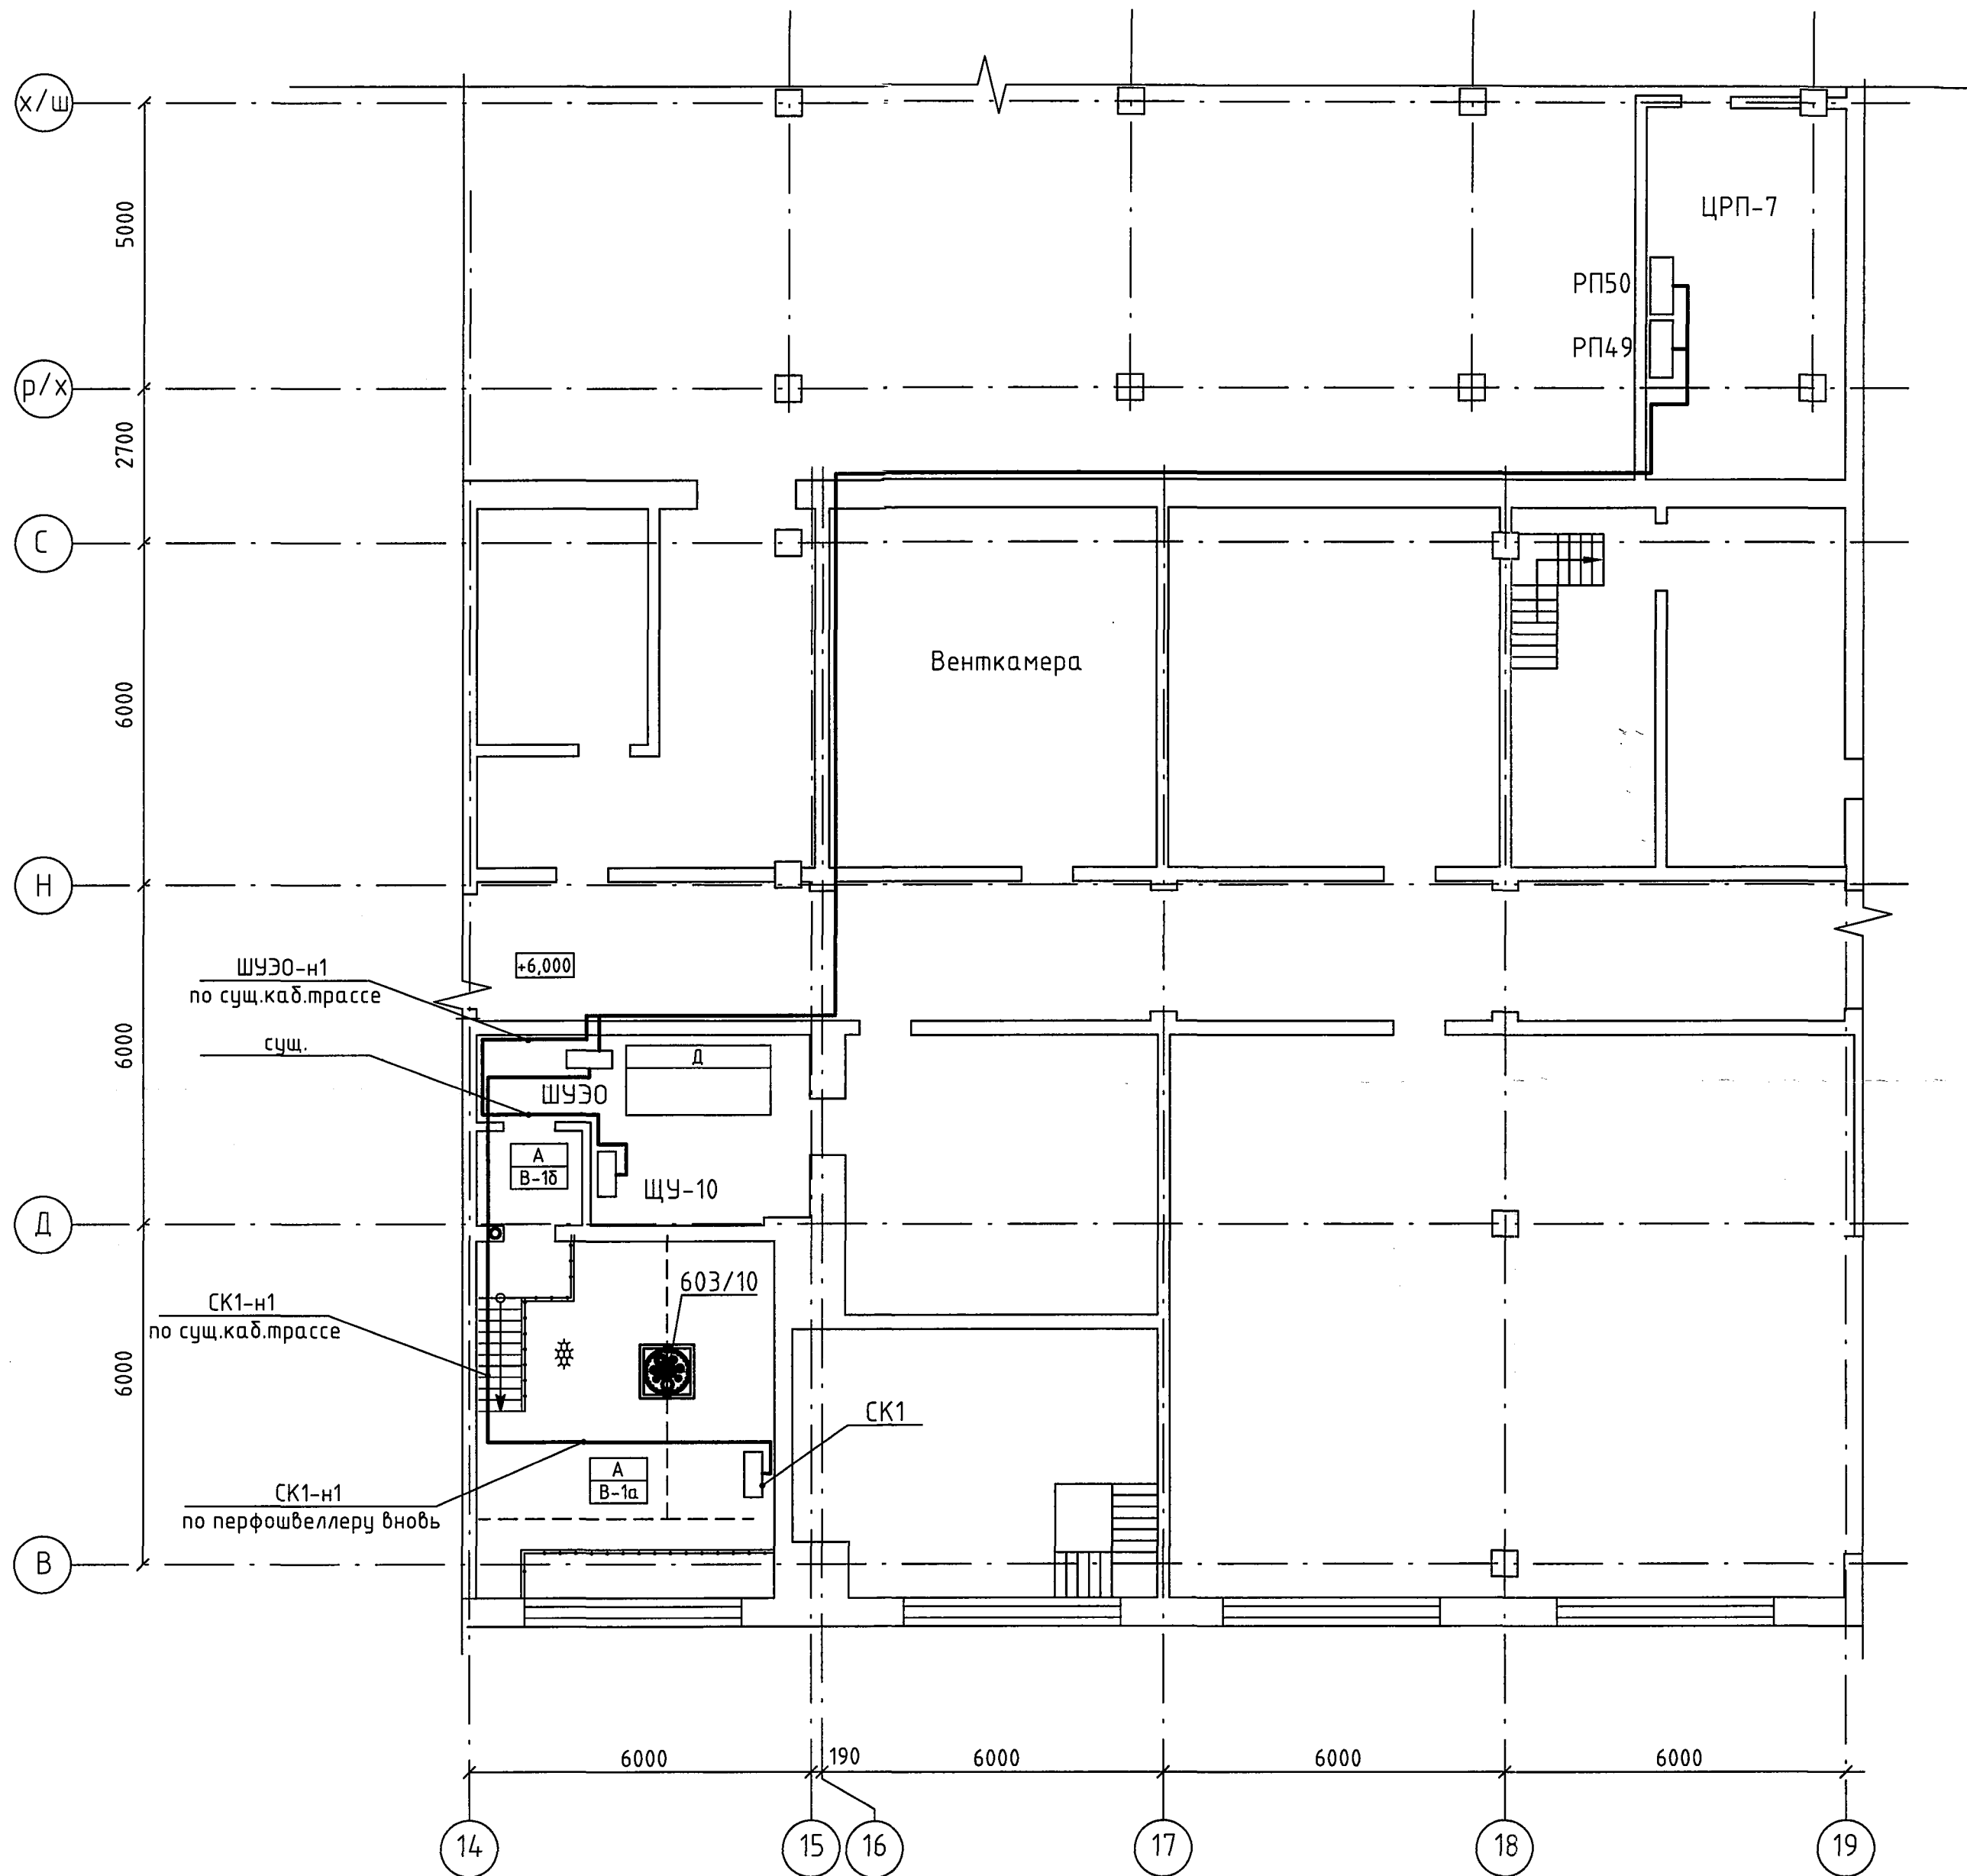

| Поз. обозначение | Наименование  | Кол | Примечание    |
|------------------|---|-----|---------------|
| ЩУ-10            | Шкаф управления 600x700x250   | 1   | сущ           |
| ШУЭ0             | Корпус металлический ШМГ-3-074, У2, 1954  | 1   | IEK           |
| СК1              | Коробка соединительная для подвода питания к нагревательным кабелям РТВ-602-1Б/ЗП | 1   | Тепломаг      |
| ШУЭ0-н1          | Кабель силовой ВВГнг 4x1,5  | 50м | Электрокабель |
| СК1-н1           | Кабель силовой бронированный ВБбШвнг 4x1,5  | 25м | Электрокабель |
|                  |   |     |               |
|                  |   |     |               |
|                  |   |     |               |
|                  |   |     |               |

Согласовано  
 Подпись и дата  
 30.05.19  
 Инв.№ подл.  
 246140

- Общие данные см. черт. 1889-24-145-ЭМ1.1.
- Прокладку греющего кабеля см. черт.1889-24-145-ЭМ1.

|           |             |      |        |                                 |          |  |  |      |        |
|-----------|-------------|------|--------|---------------------------------|----------|--|--|------|--------|
|           |             |      |        | 1889-24-145-ЭМ1.3               |          |  |  |      |        |
|           |             |      |        | ООО "ГалоПолимер Кирово-Чепецк" |          |  |  |      |        |
| Изм.      | Кол. уч.    | Лист | N док. | Подп.                           | Дата     | Установка реактора-полимеризатора поз. 603/10 (V=250л)   | Стадия                                 | Лист | Листов |
| Разраб.   | Вахрушева   | 1    | 1      | В.В.                            | 19.05.19 |  | Р                                      |      | 1      |
| Проб.     | Коврижных   |      |        |                                 | 20.05.19 | План прокладки кабельных линий и размещения оборудования | ГалоПолимер<br>Кирово-Чепецк<br>246140 |      |        |
| Нач. отд. | Масленников |      |        |                                 | 19.05.19 |  |  |      |        |
| Н. контр. | Ковальцова  |      |        |                                 | 30.05.19 |  |  |      |        |
| Утв.      | Шибанов     |      |        |                                 | 30.05.19 |  |  |      |        |