


План на отм. 0,000

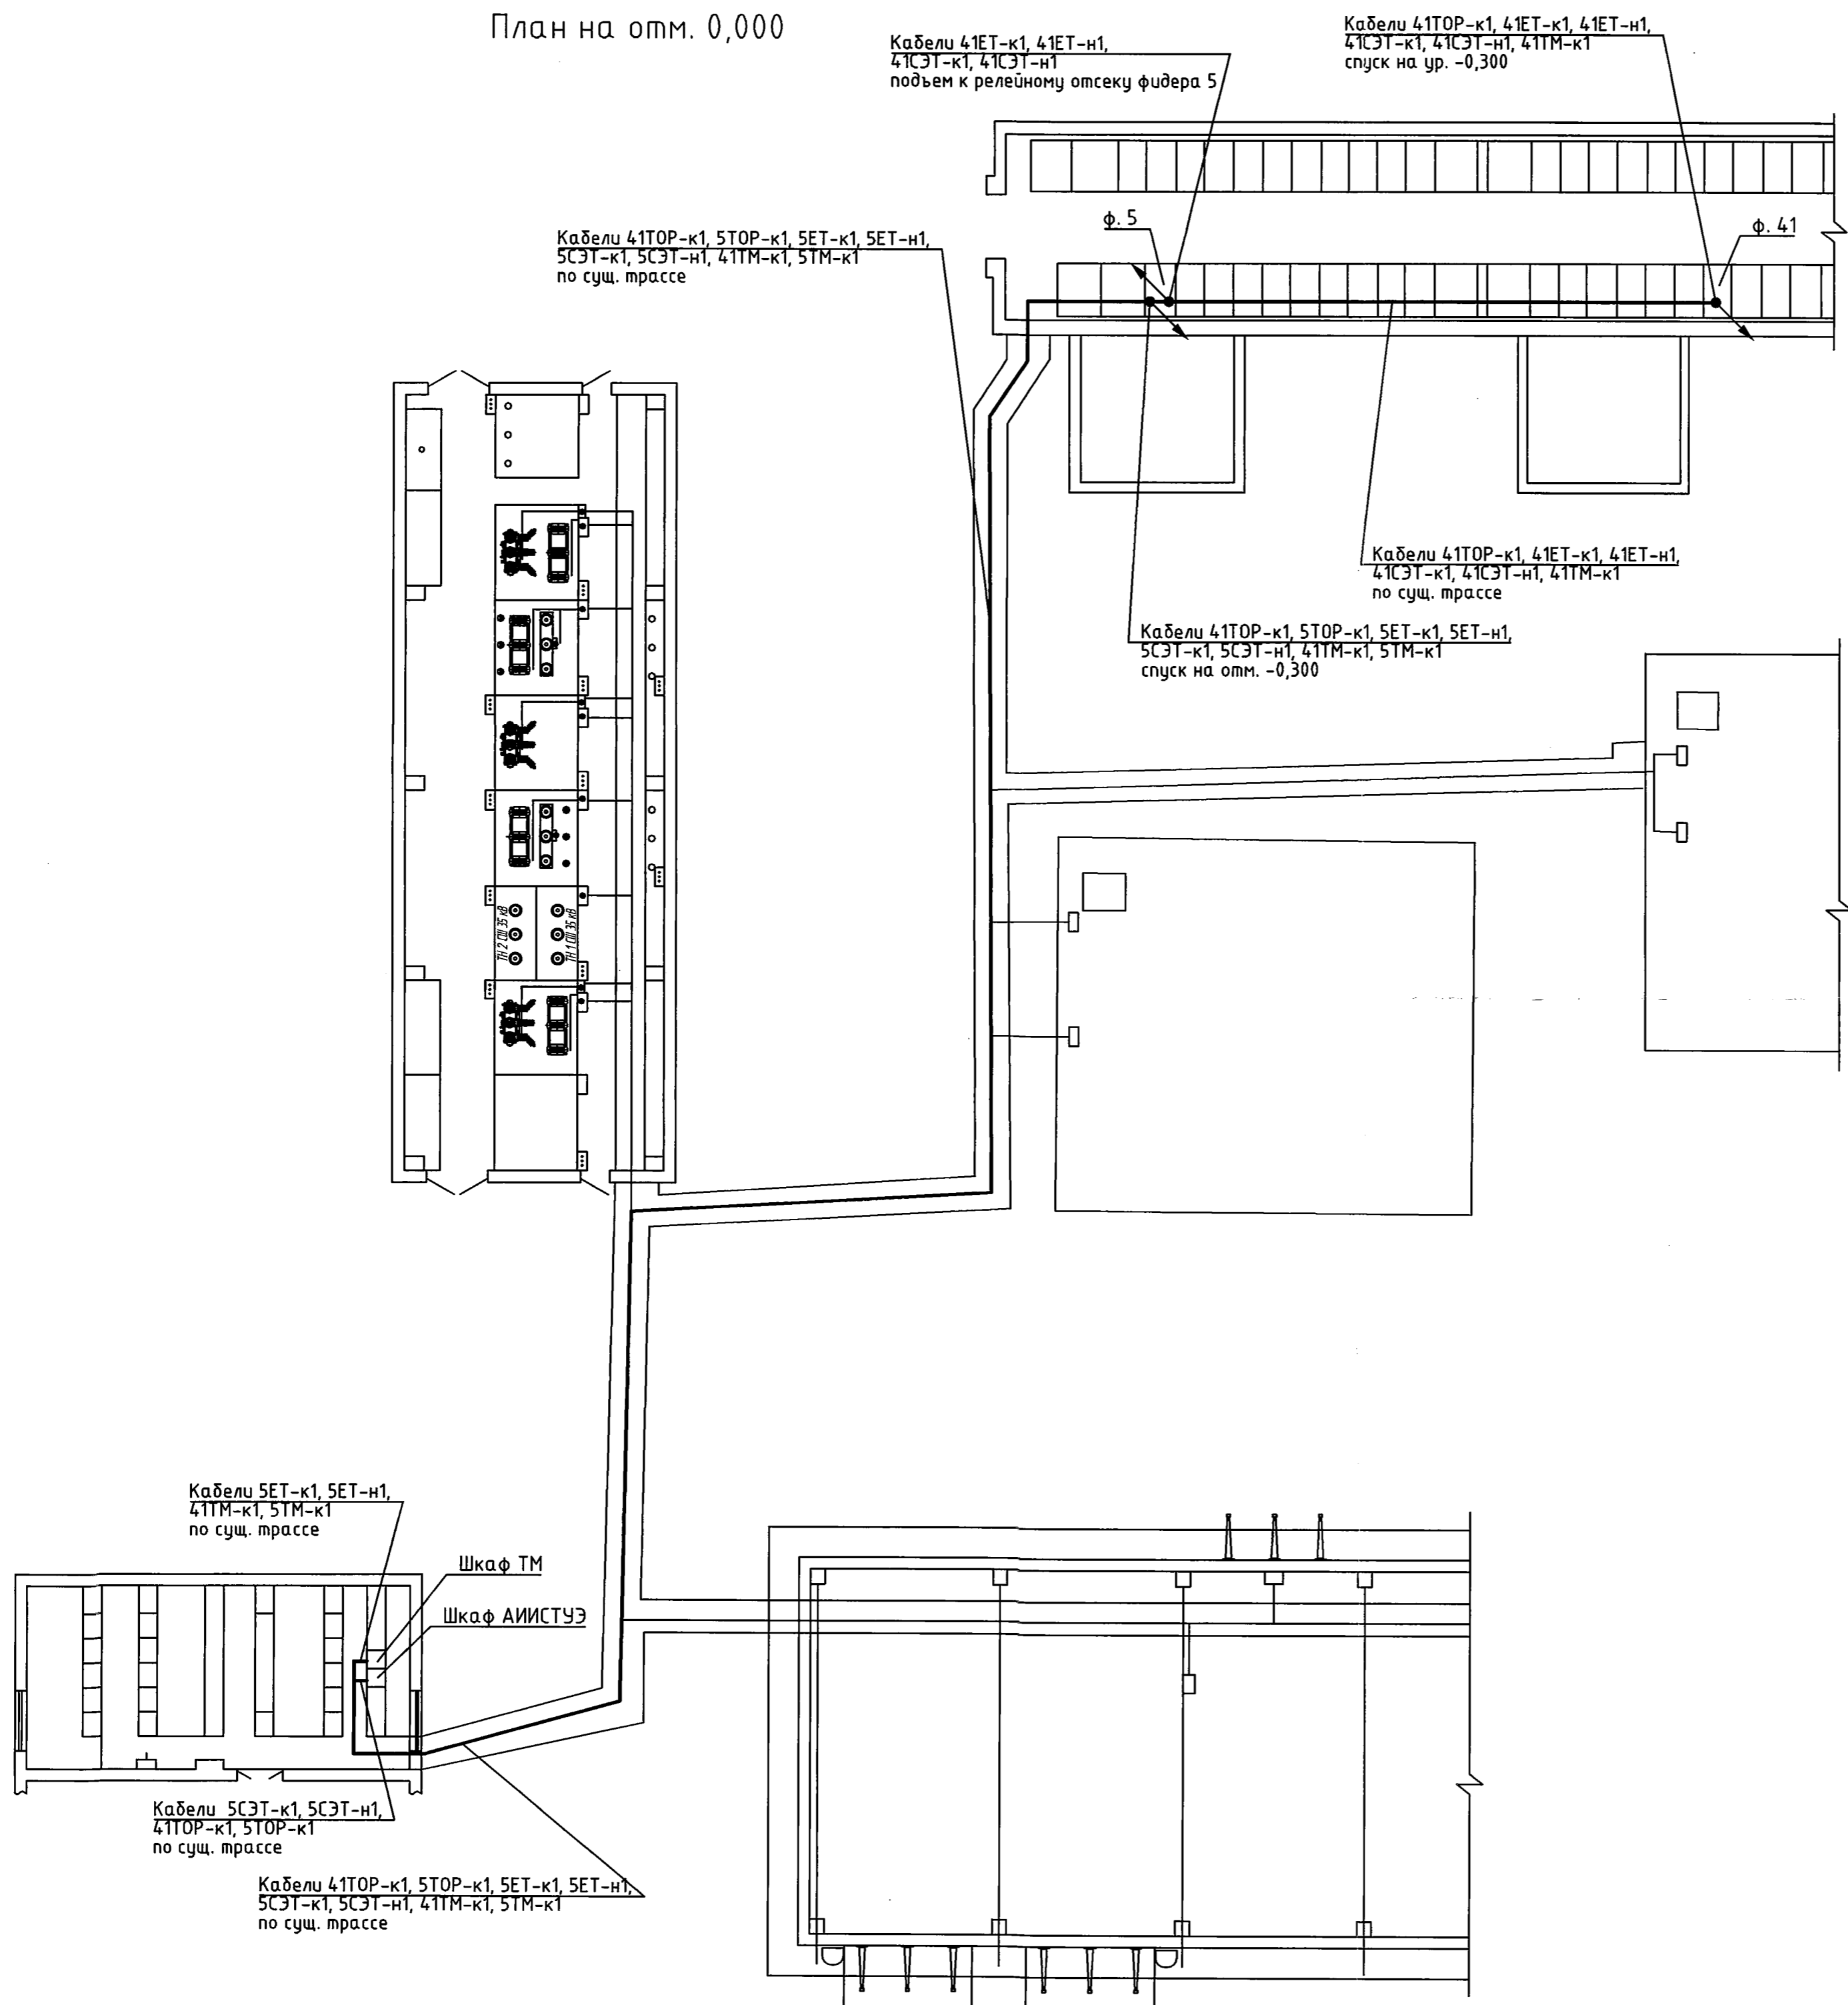

Поз. обозначение	Наименование	Кол	Примечание
41ТМ-к1	КВВГЭнг-LS 7x1,5	80м	
5ТМ-к1	КВВГЭнг-LS 7x1,5	65м	
41ТОР-к1	Оптический шнур ST-ST 62,5/125 duplex MM многомодовый 80м	1	
5ТОР-к1	Оптический шнур ST-ST 62,5/125 duplex MM многомодовый 70м	1	
41СЭТ-к1	КИПвЭП 1x2x0,78	15м	
5СЭТ-к1	КИПвЭП 1x2x0,78	60м	
41СЭТ-н1	ВВГнг-LS 2x1,5	15м	
5СЭТ-н1	ВВГнг-LS 2x1,5	60м	
41ЕТ-к1	КИПвЭП 1x2x0,78	15м	
5ЕТ-к1	КИПвЭП 1x2x0,78	65м	
41ЕТ-н1	ВВГнг-LS 2x1,5	15м	
5ЕТ-н1	ВВГнг-LS 2x1,5	65м	

1. Общие данные см. черт. 2085-104-0-СС1.1.
2. ф. - фидер.
3. Ур. - уровень относительно отметки плана.

2085-104-0-СС1.15					
ООО "ГалоПолимер Кирово-Чепецк"					
Изм.	Кол. уч.	Лист	№ док.	Подп.	Дата
Разраб.	Седых			<i>Седых</i>	10.08.20
Проб.	Ожегов			<i>Ожегов</i>	17.09.20
Нач. отд.	Масленников			<i>Масленников</i>	22.09.20
Нач. УПР	Орлов			<i>Орлов</i>	23.09.20
Н. контр.	Кобальногова			<i>Кобальногова</i>	25.09.20
Утв.	Щибанов			<i>Щибанов</i>	26.10.20
Перевод электроснабжения ПС-11 6 кв с ТЭЦ-3 на ГПП. Телемеханизация				Стадия	Лист
План размещения оборудования и кабельных трасс ГПП				Р	1
УПР ГалоПолимер Кирово-Чепецк				248182	

Инв.№ подл.	248182
Подпись и дата	05.10.2020
Взам. инв.№	
Энергетик	Мастер
Хардин	Симонов
Согласовано	