Принципиальная схема управления компрессором поз.607/10

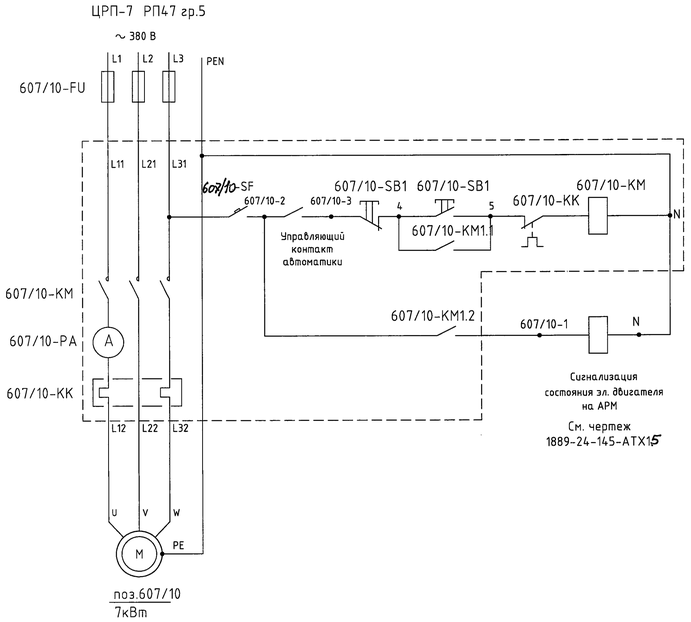

Монтажная схема управления компрессором поз.607/10

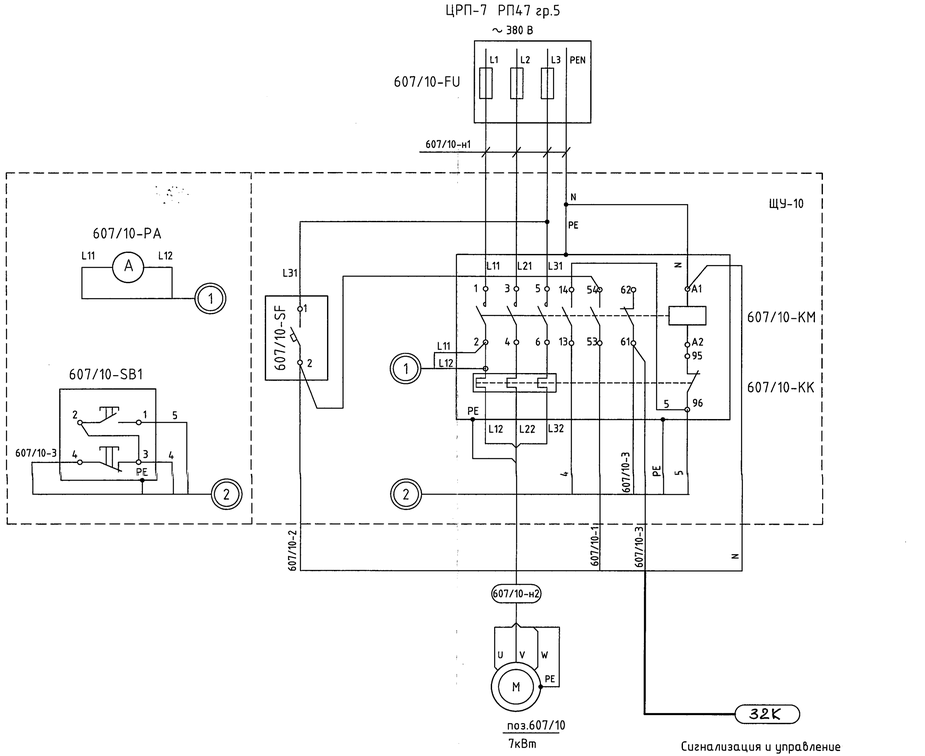

Поз. обозначение	Наименование	Кол	Примечание
607/10-FU	Предохранители НПН2-60, 40А	3	сущ
603/10-SB	Пост управления кнопочный	1	сущ
607/10-SF	Автоматический выключатель ВА47-29 1Р, хар-ка С, Iн=5А	1	сущ
607/10-КМ	Пускатель ПМ12-025150-25А-220АС-УХЛ4-В-КЭАЗ	1	
	Тепловое реле РТЛ-1016-1-25А(9,5-14А)-И1-УХЛ4-КЭАЗ	1	
	Контактная приставка ПКЛ-11-УХЛ4-КЭАЗ	1	

1. Общие данные см. черт. 1889-24-145-ЭМ1.1.

Изм.	Кол.уч.	Лист	N док.	Подп.	Дата	1889-24-145-ЭМ1.5	
						ООО "ГалоПолимер Кирово-Чепецк"	
Разраб.		Вахрушева			29.05.19	Установка реактора-полимеризатора поз. 603/10 (V=250л)	Стадия: Р; Лист: ; Листов: 1
Пров.		Коврижных			29.05.19		
Нач. отд.		Масленников			30.05.19		
Нач.УПР		Орлов			30.05.19	Схема электрическая принципиальная управления компрессором поз. 607/10	УПР ГалоПолимер Кирово-Чепецк
Н. контр.		Кобальногова			30.05.19		
Утв.		Шабанов			30.05.19		246142

Инв.N подл. 246142 | Подпись и дата 30.05.19 | Взам. инв.N | Должность Энергетик | Фамилия Чадов | Подпись | Дата 31.05.19 | Копировал