




План на отм. +6,000 (1:25)

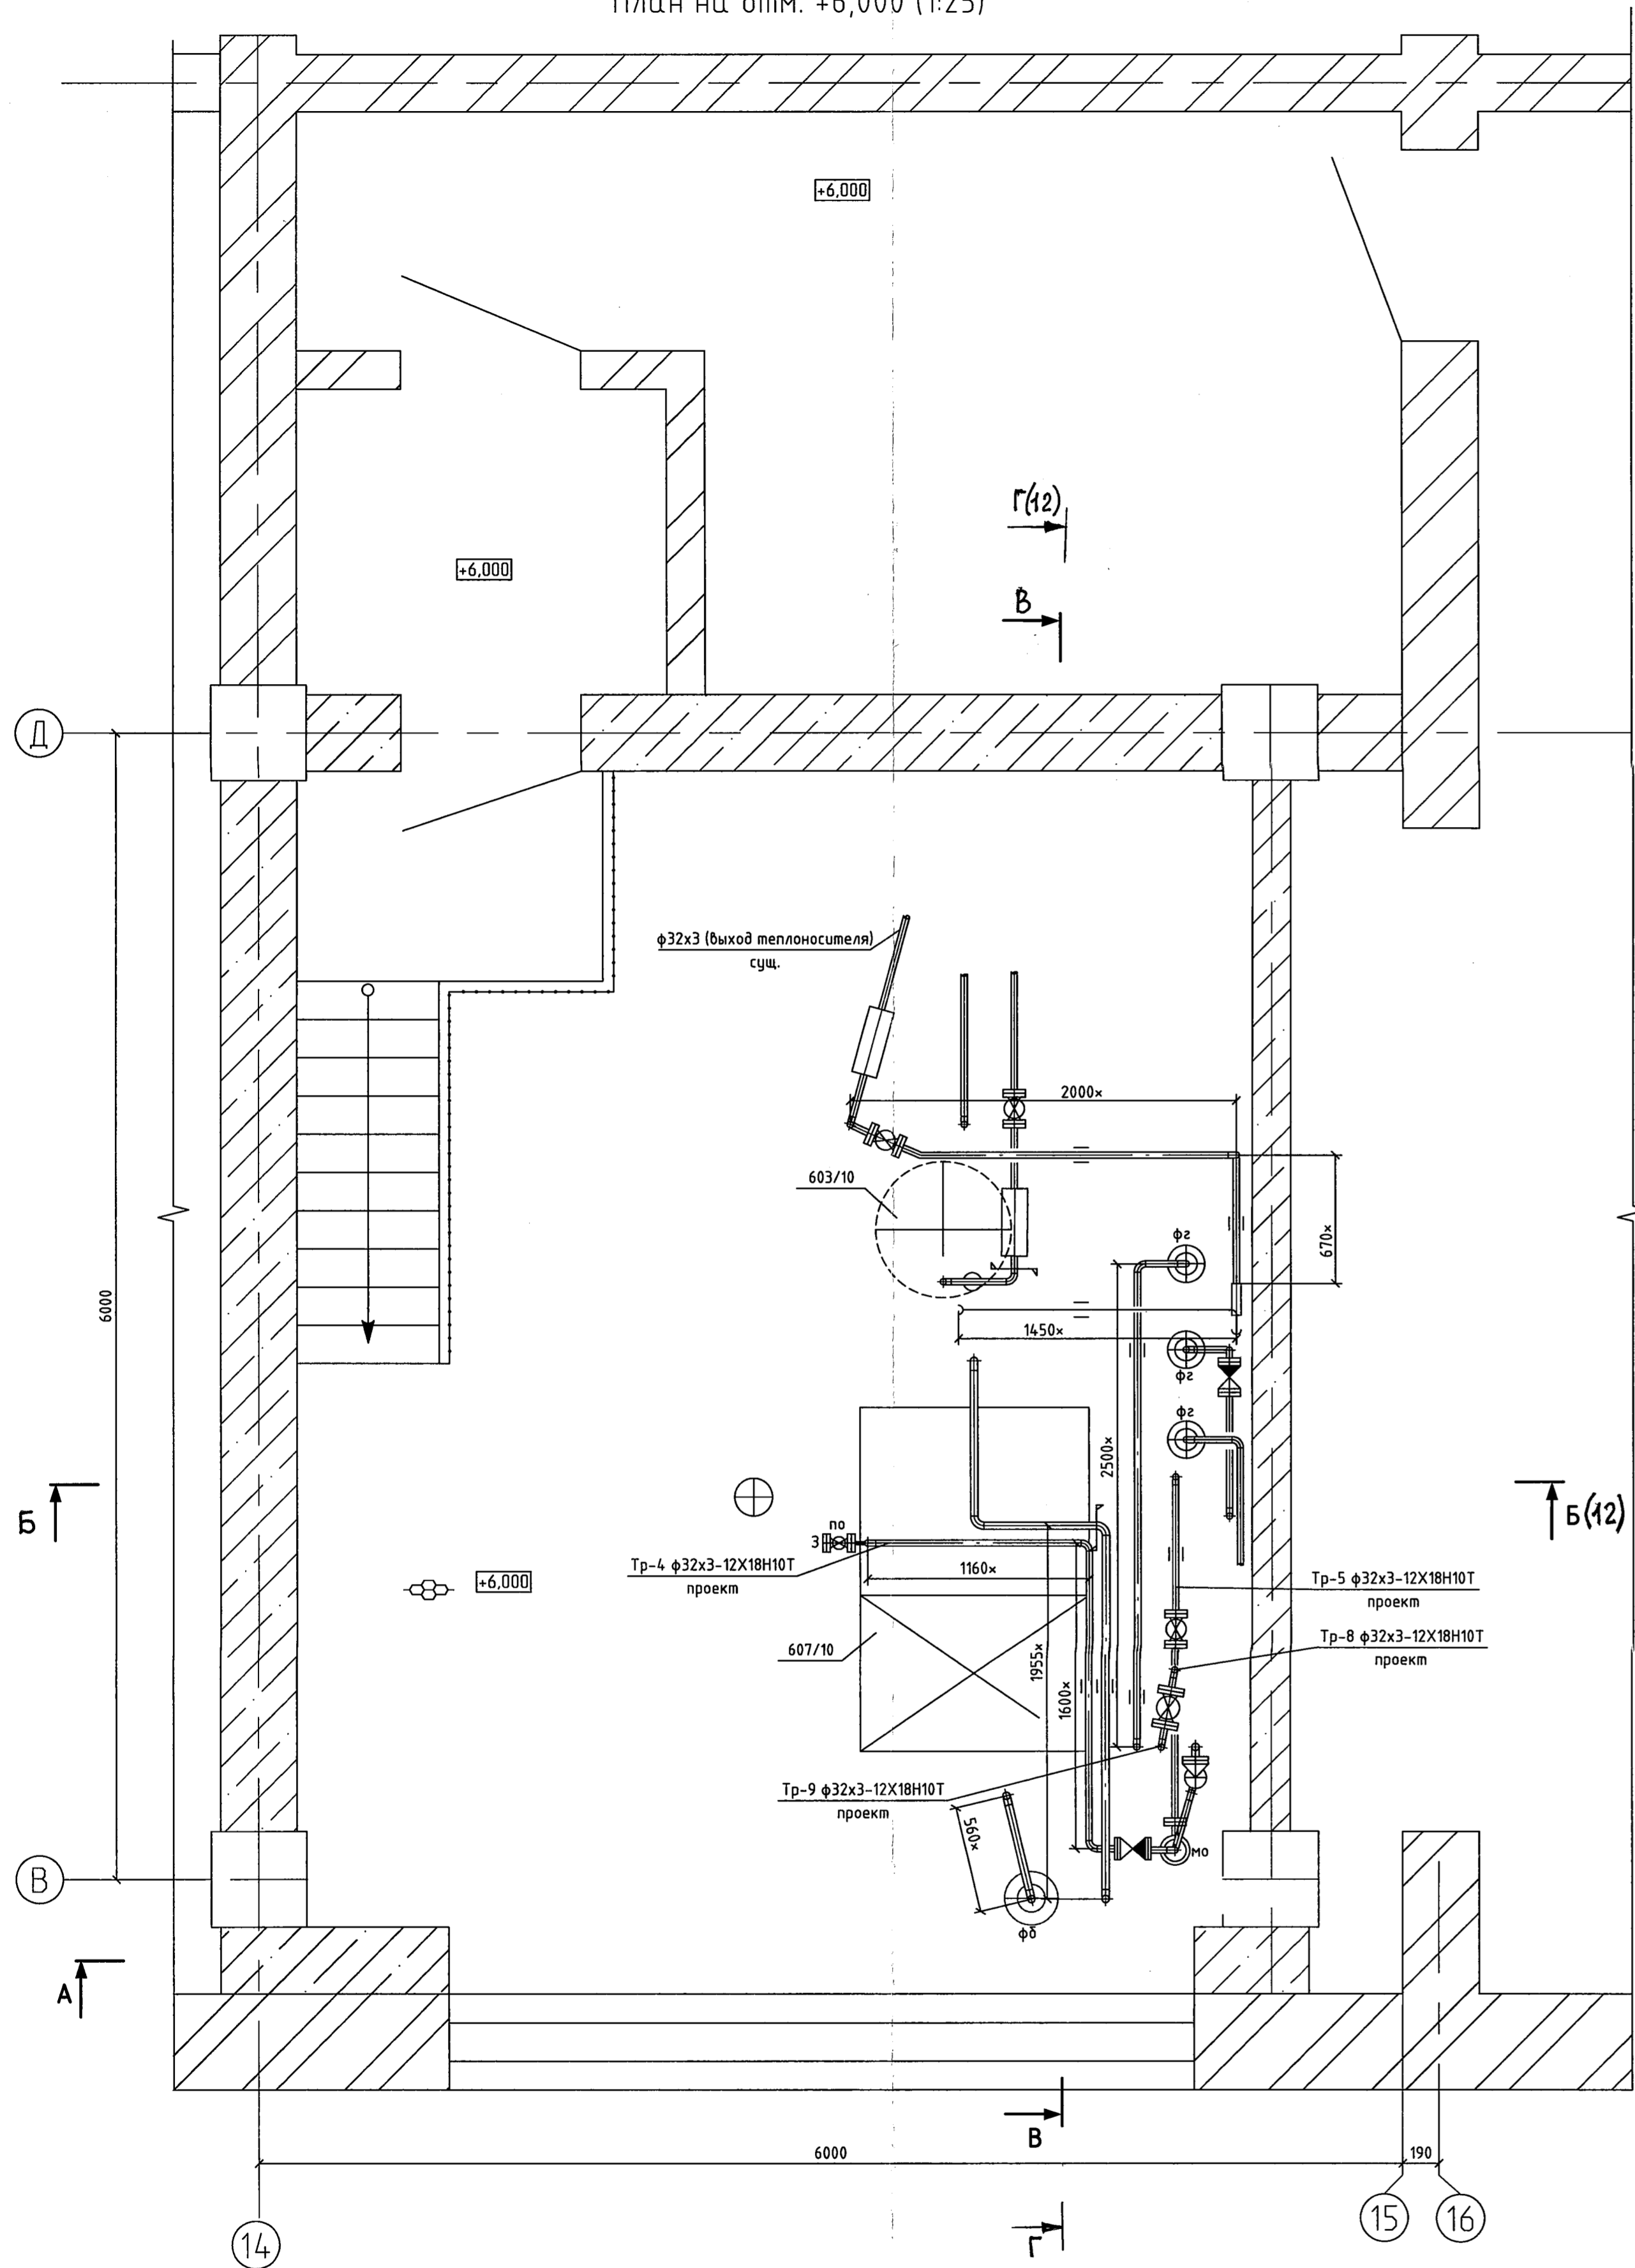


Разрез А-А (1:25)

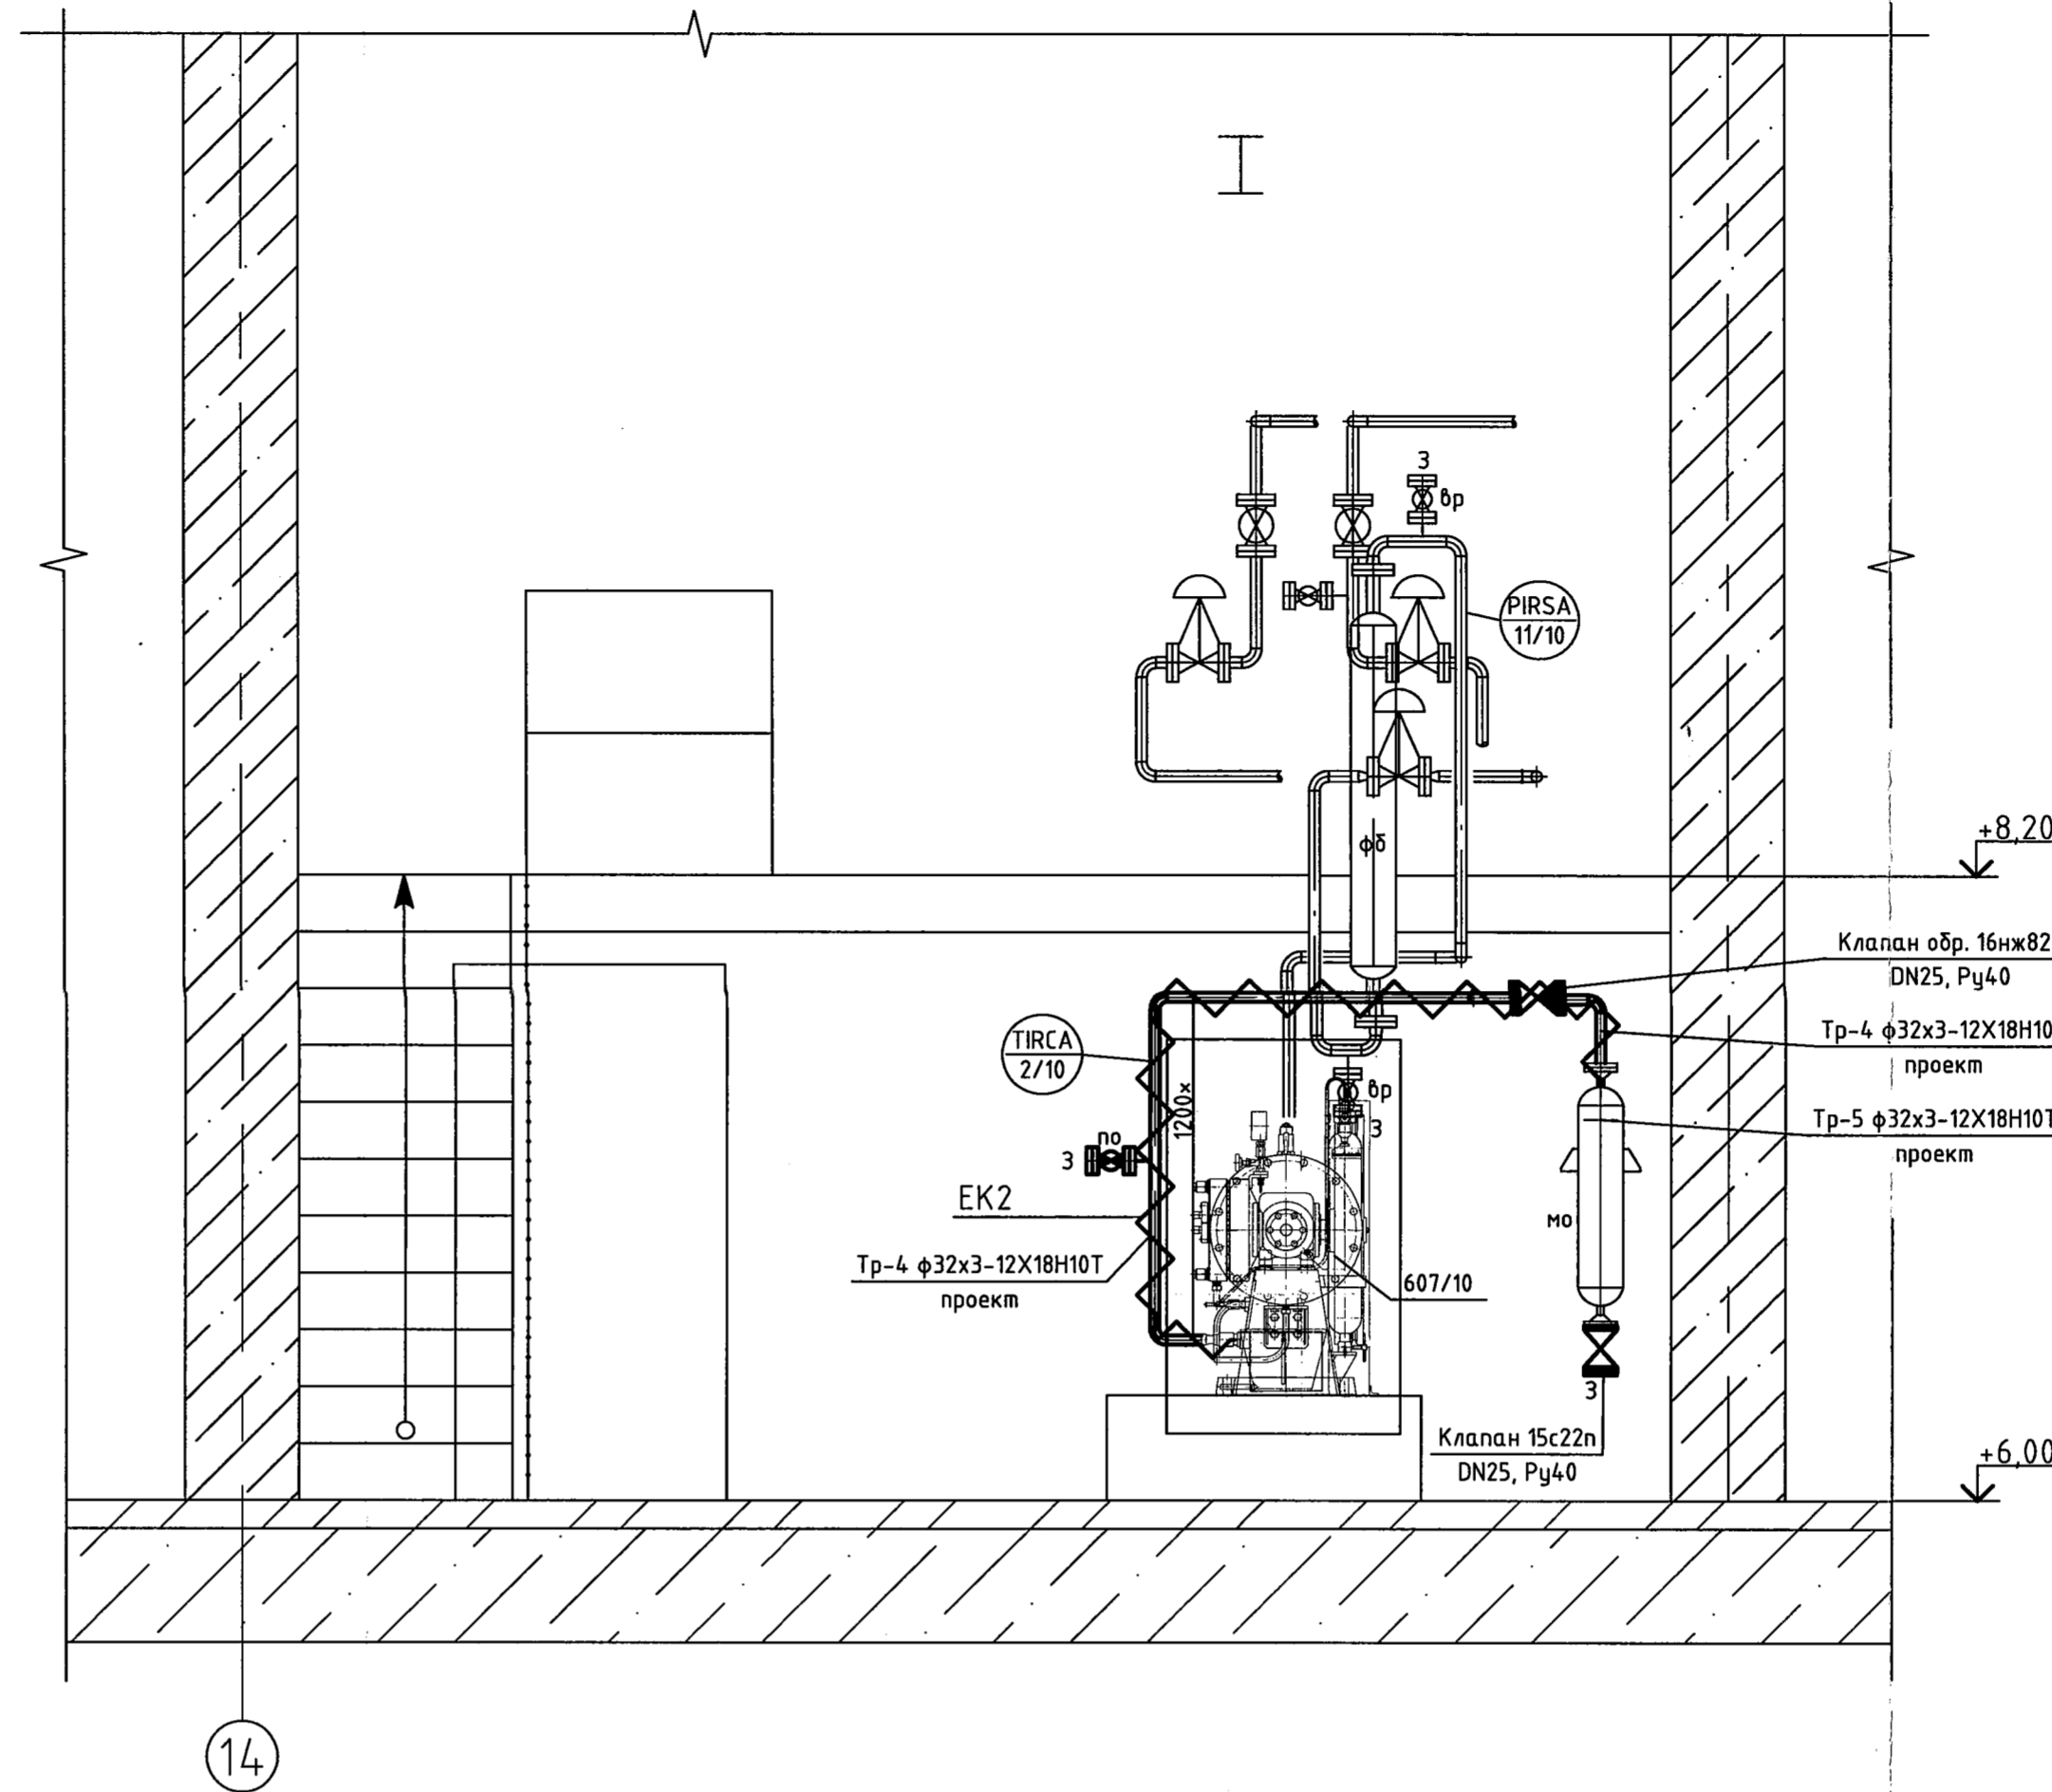

Подвод питания к саморегулирующим нагревательным лентам

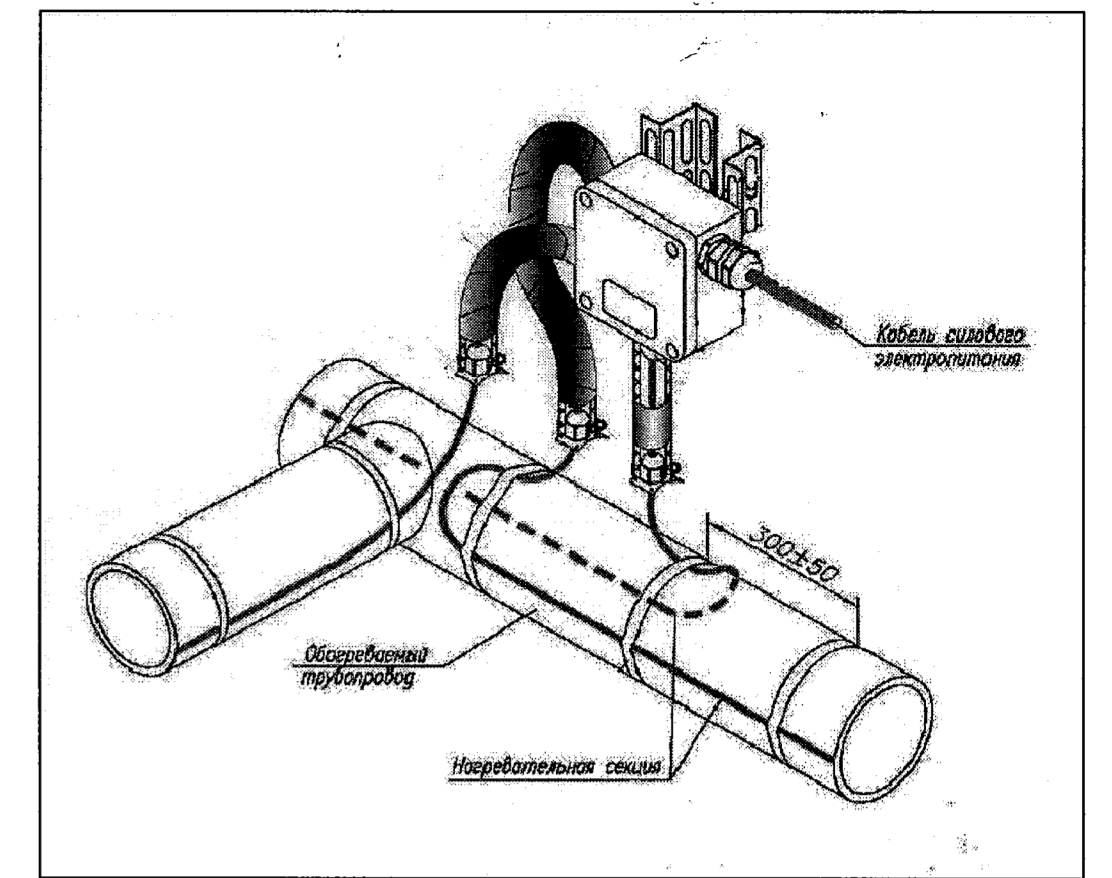

Разрез В-В (1:25)

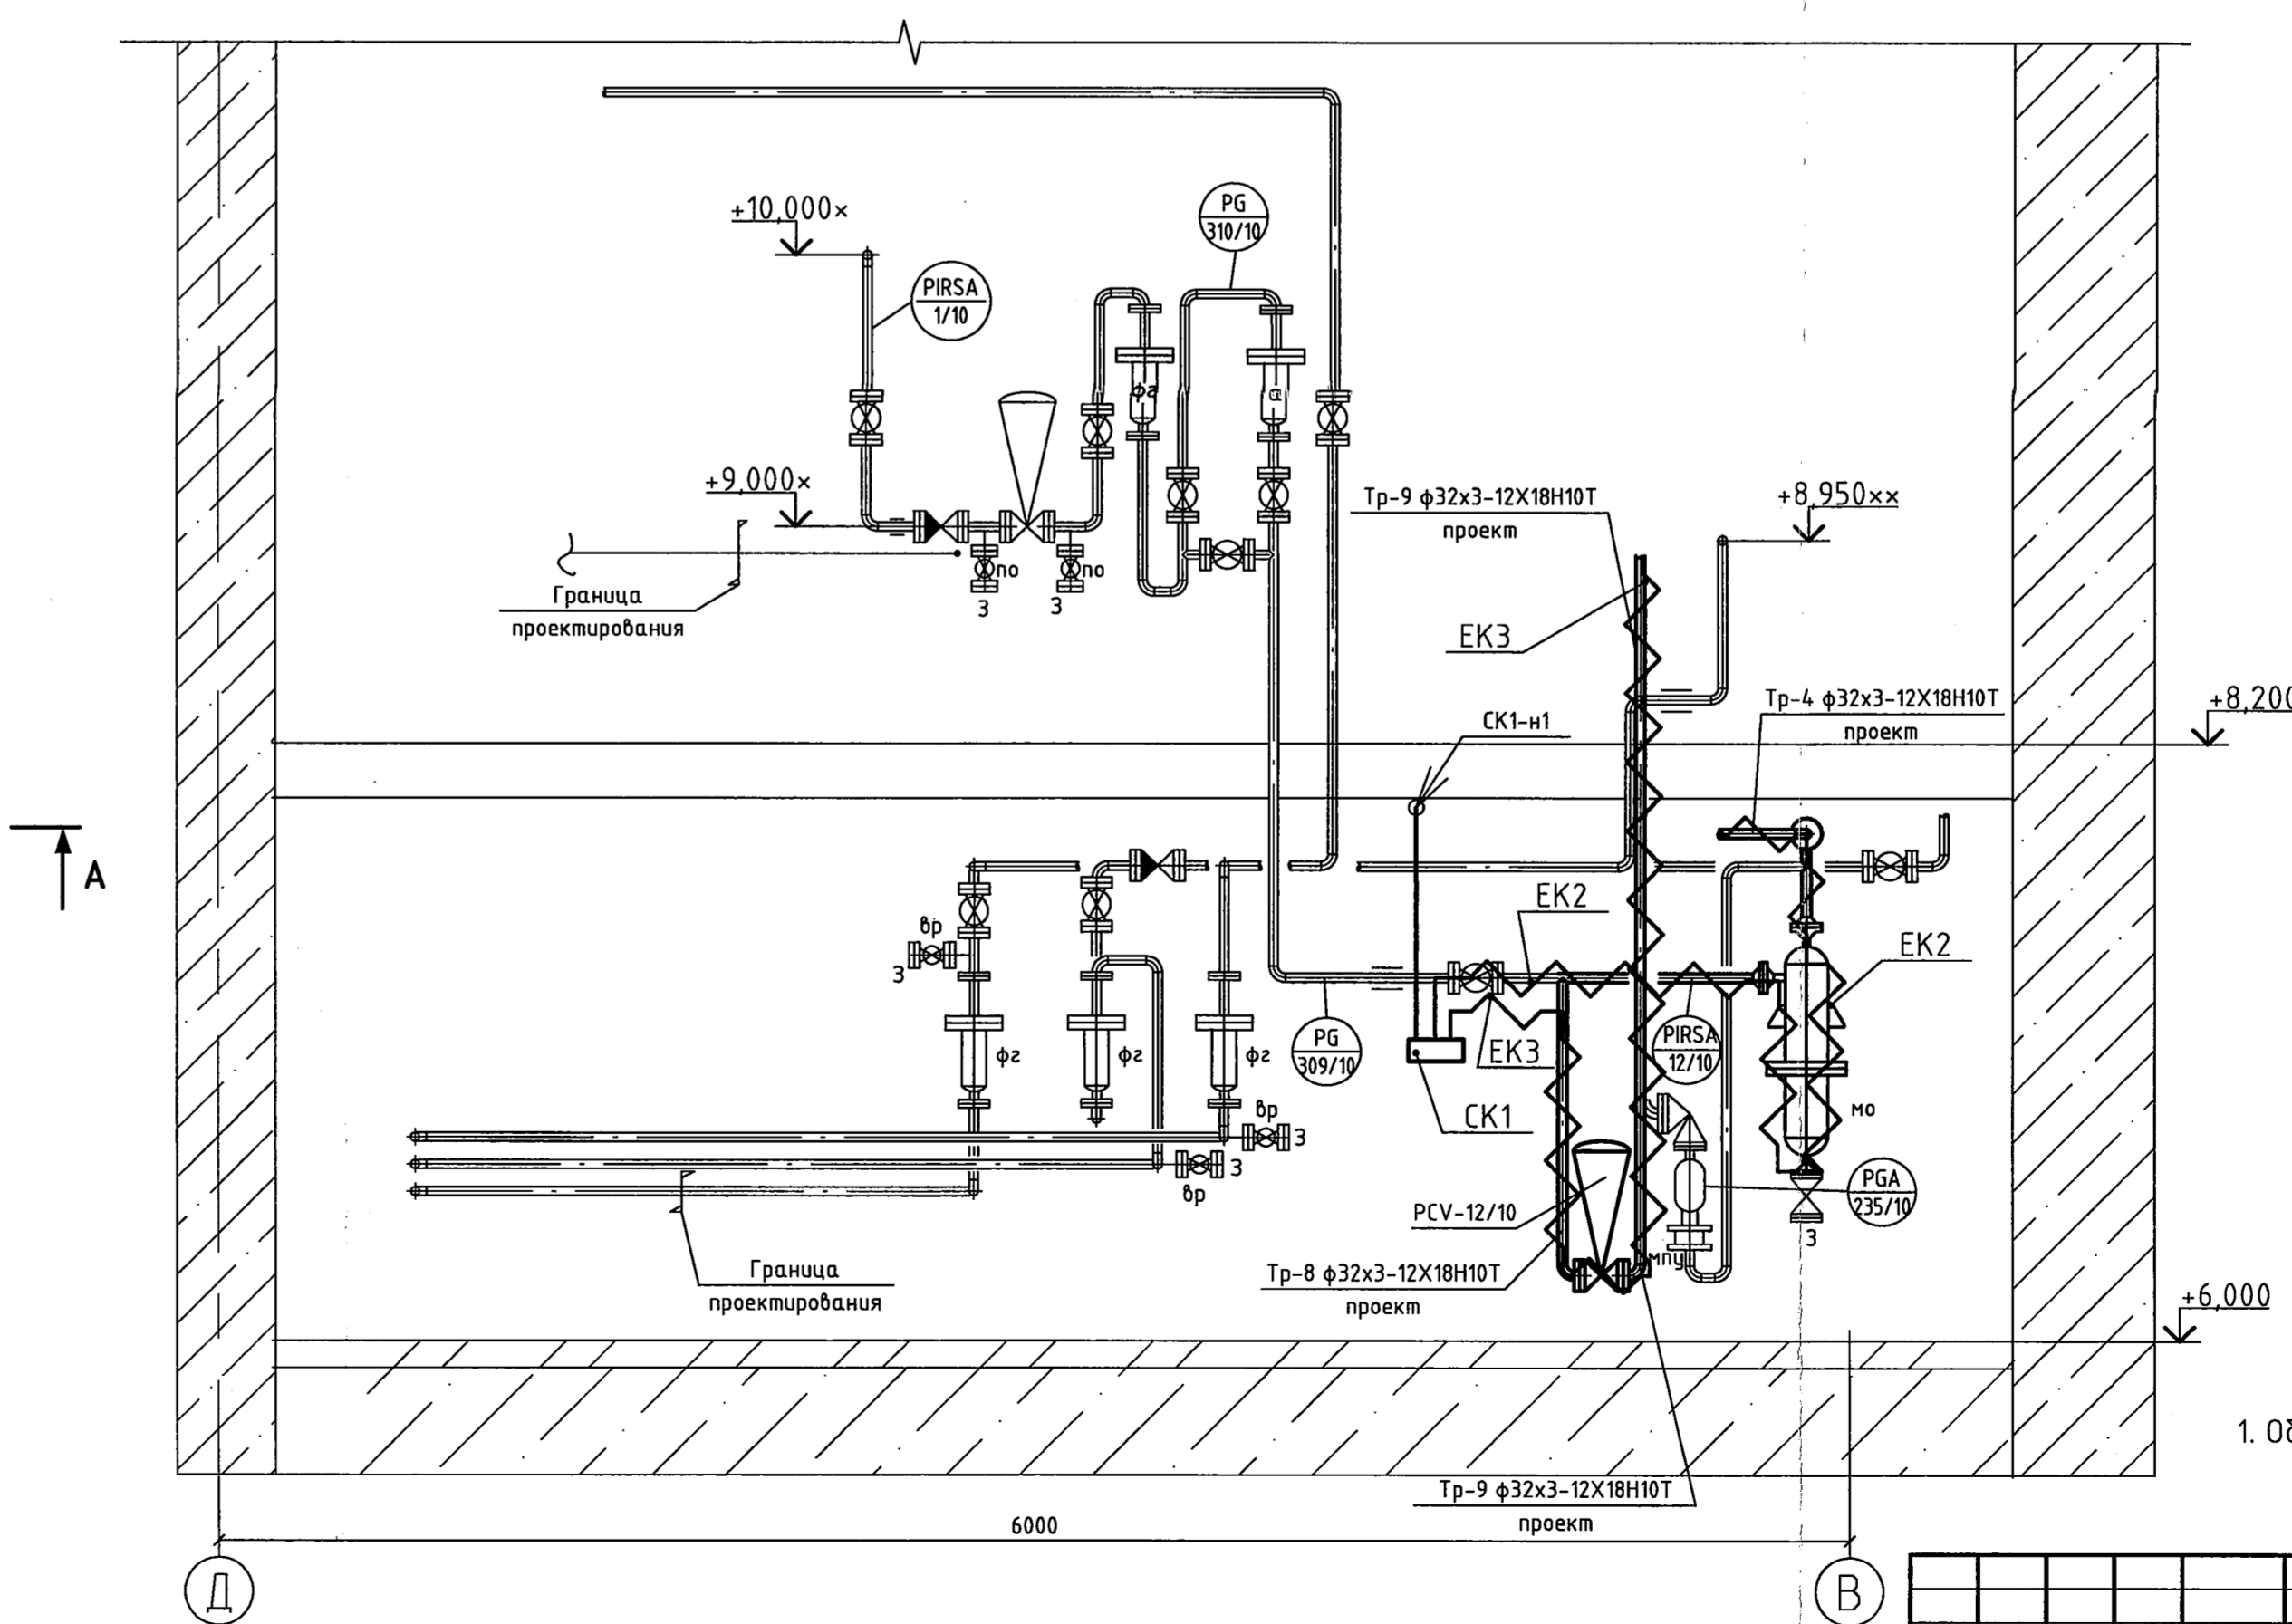

1. Общие данные см. черт. 1889-24-145-ЭМ1.1.

Поз.	Наименование	Кол	Примечание
ЕК-2	Саморегулирующаяся электрическая нагревательная лента 15НТР2-ВР, 15Вт/м	10м	Тепломаг
ЕК-3	Саморегулирующаяся электрическая нагревательная лента 15НТР2-ВР, 15Вт/м	6м	Тепломаг
СК1	Коробка соединительная для подвода питания к нагревательным кабелям РТВ-602-1Б/ЗП	1	Тепломаг
СК1-н1	Кабель силовой бронированный ВБШвнг 4х1,5	25м	Электрокабель

1889-24-145-ЭМ1.11			
ООО "ГалоПолимер Кирово-Чепецк"			
Изм.	Кол. ч.	Лист	Листов
Разраб.	Вахришева	24.05.19	1
Проб.	Коврижных	24.05.19	1
Нач. отд.	Масленников	24.05.19	1
Нач. УПР	Орлов	24.05.19	1
Н. контр.	Кабальникова	24.05.19	1
Чтв.	Шибанов	24.05.19	1

Согласовано
 Подпись и дата
 24.05.19