


Релейный отсек (1:2)

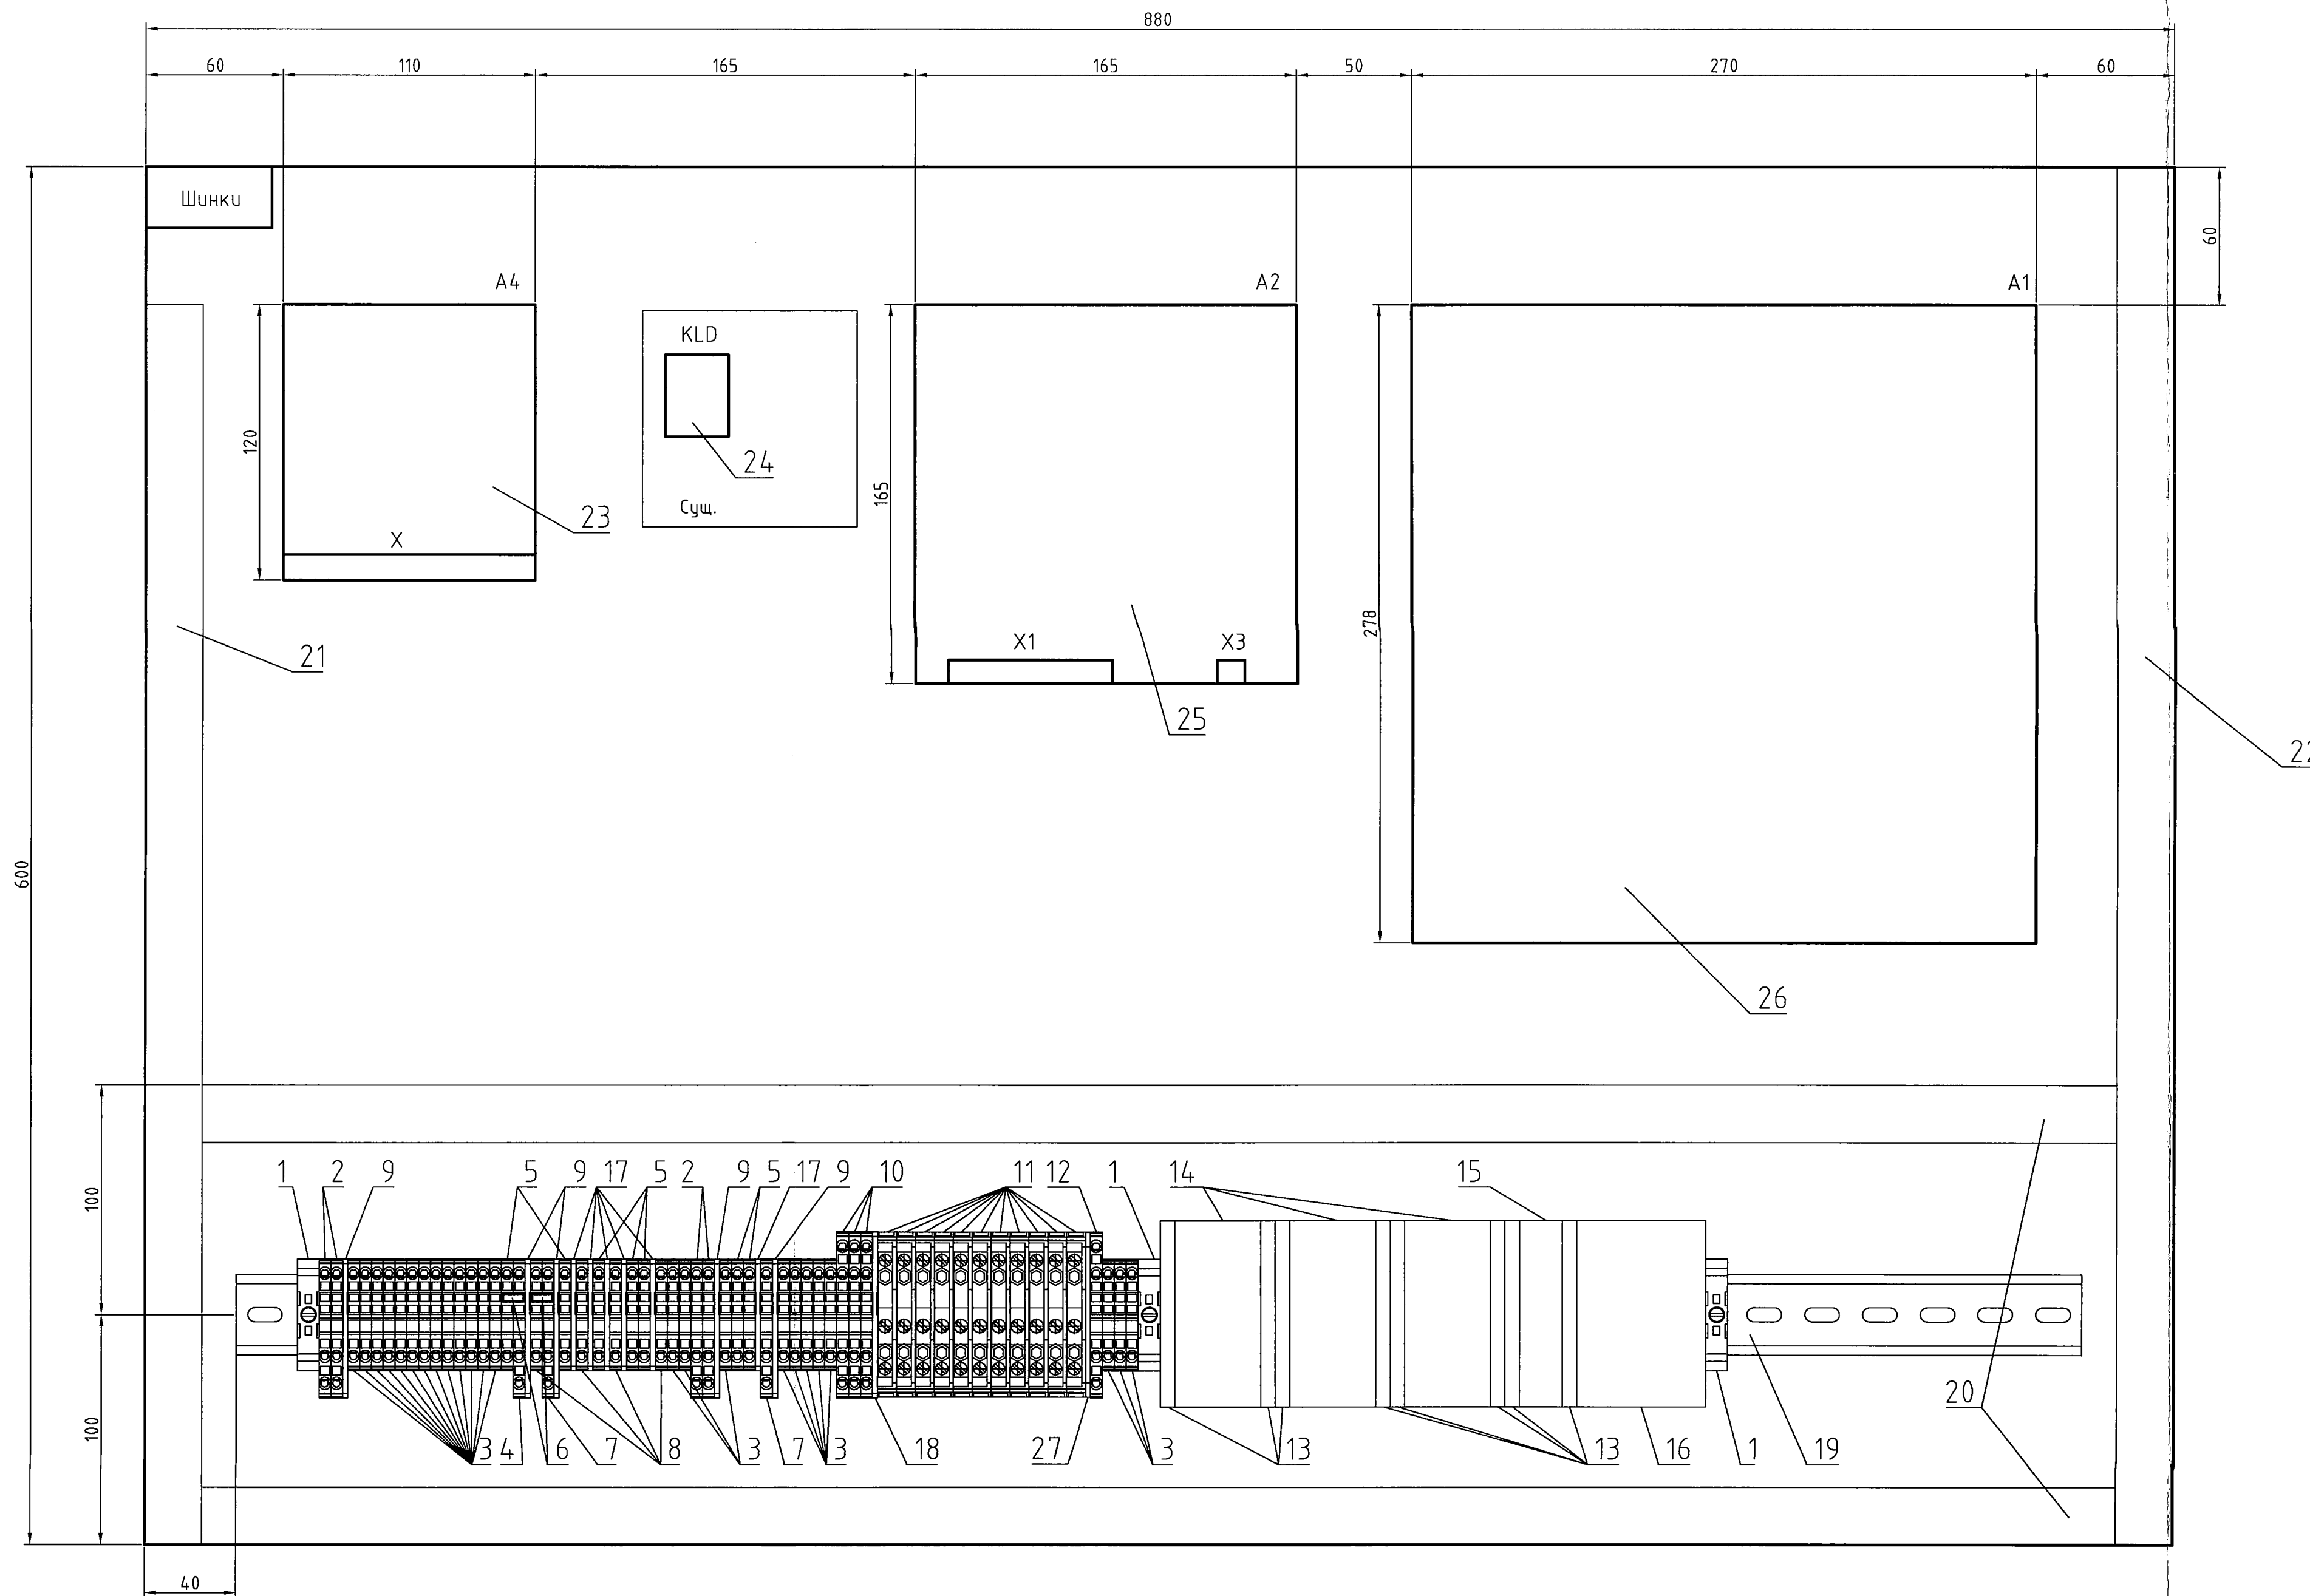

Поз. обозначение	Наименование	Кол.	Примечание
1	Концевой стопор - E/NS 35 N - 0800886	3	
2	Проходные клеммы - ST 2,5-TWIN - 3031241	4	
3	Проходные клеммы - ST 2,5 - 3031212	24	
4	Проходные клеммы - ST 2,5-TWIN RD - 3031995	1	
5	Проходные клеммы - ST 2,5 RD - 3037096	7	
6	Перемычка - FBS 2-5 - 3030161	2	
7	Проходные клеммы - ST 2,5-TWIN BU - 3031254	2	
8	Проходные клеммы - ST 2,5 BU - 3031225	4	
9	Концевая крышка - D-ST 2,5-TWIN - 3030488	5	
10	Проходные клеммы - ST 2,5-QUATTRO - 3031306	3	
11	Измерительная клемма с ползунковым размыкателем - URTK/S - 0311087	11	
12	Клемма защитного провода - ST 2,5-QUATTRO-PE - 3031322	1	
13	Блок-контакт состояния для C60/ID	8	SF1.1- SF4.2
14	Автоматический выключатель, In=3A, C60H-DC 2P C	3	SF1-SF3
15	Автоматический выключатель, In=3A, C60H-DC 1P C	1	SF4
16	Автоматический выключатель In=3A, iC60H 3P B	1	SF5
17	Концевая крышка - D-ST 2,5 - 3030417	6	
18	Концевая крышка - D-ST 2,5-QUATTRO - 3030514	1	
19	DIN-рейка оцинкованная 80см IEK	1	
20	Кабель-канал перфорированный 25x60 L=830 мм	2	
21	Кабель-канал перфорированный 25x60 L=540 мм	1	
22	Кабель-канал перфорированный 25x60 L=440 мм	1	
23	Преобразователь измерительный многофункциональный ET311	1	A4
24	Реле R4N-2014-23-1220-WT RELPOL	1	KLD
25	Блок управления вакуумным выключателем БУ/TER_СМ_16_1	1	A2
26	Устройство защиты и автоматики линии TOP 200 Л 22	1	A1
27	Крышка - D-URTK - 0310020	1	

1. Общие данные см. черт. 2085-104-0-ЭМ2.1.
2. Компоновки релейных отсеков фидеров 5 и 41 аналогичны.
3. Реле KLD и смежные с ним клеммы оставить существующие.

2085-104-0-ЭМ2.10					
ООО "ГалоПолимер Кирова-Чепецк"					
Изм.	Кол. изм.	Лист	№ док.	Подп.	Дата
Разраб.	Седых	1	108220	Седых	01.08.20
Проб.	Ожегов	1	108220	Ожегов	01.08.20
Нач. отд.	Масленников	1	108220	Масленников	01.08.20
Нач. УПР	Орлов	1	108220	Орлов	01.08.20
Н. контр.	Ковальцова	1	108220	Ковальцова	01.08.20
Чтв.	Шибанов	1	108220	Шибанов	01.08.20

Перевод электроснабжения ПС-116 кВ с ТЭЦ-3 на ГПП. РЗиА		
Стадия	Лист	Листов
Р		1

УПР ГалоПолимер Кирова-Чепецк
248215
Формат А3Х3

Создано	Хардин
Изменено	Сидоров
Взам. инв.№	
Подпись и дата	06.10.2010
Имя и подпись	248215