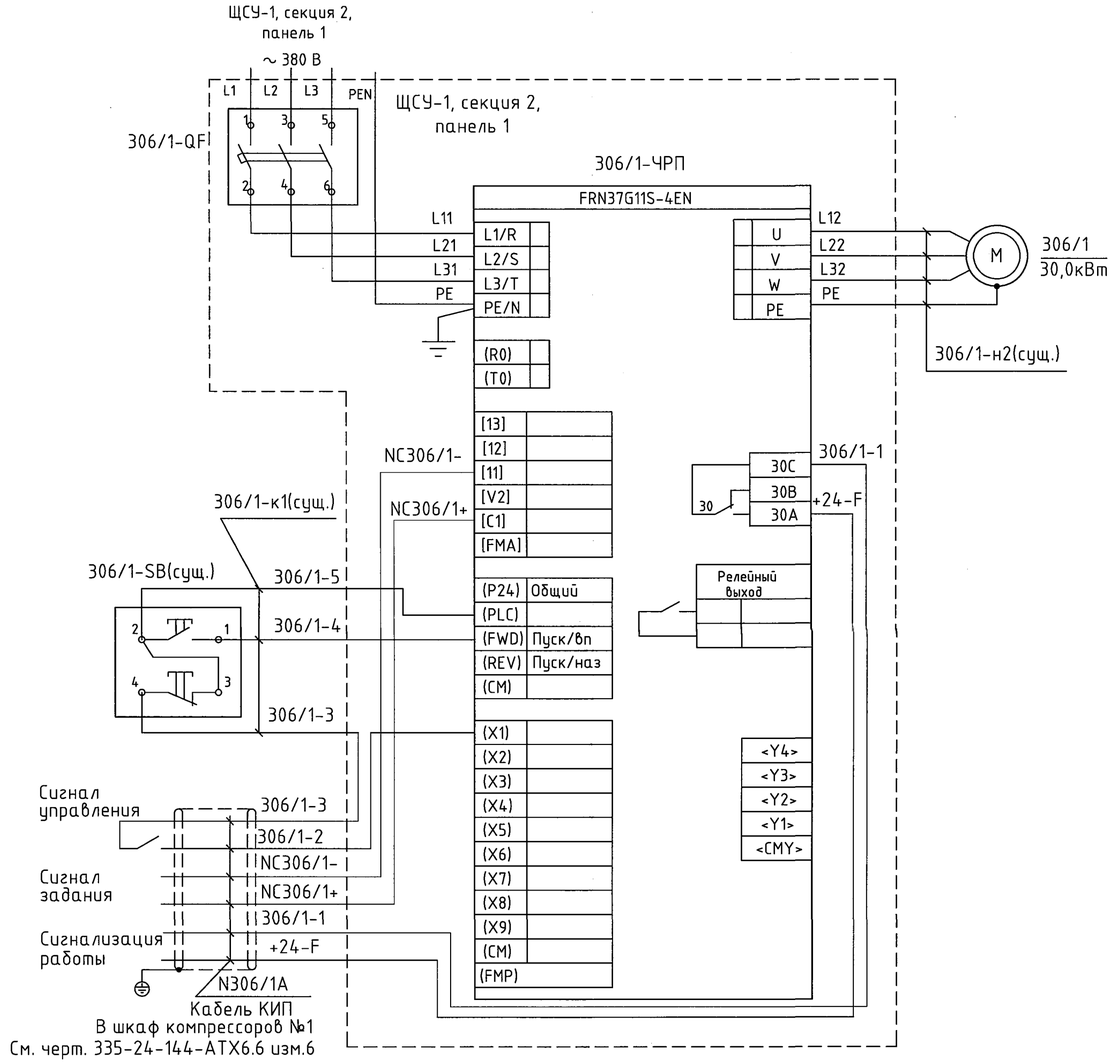

Поз. обозначение	Наименование	Кол	Примечание
306/1-SB	Пост управления кнопочный КУ-92-1ExdIIBT5-У2	1	сущ.
306/1 -QF	Выключатель автоматический	1	сущ.
306/1 -ЧРП	Преобразователь частоты FRN37G11S-4EN,37кВт	1	Fuji Electric(сущ.)

1. Общие данные лист 1888-144-144-ЭМ1.1.

Согласовано

Должность	Фамилия	Подпись	Дата
Энергетик	Чадов		02.03.19
Нач. ЭТЛ	Колосов		02.03.19

Взам. инв.N	Подпись и дата	Инв.N подл.
	3.04.19	245975

Изм.	Кол. уч.	Лист	N док.	Подп.	Дата
Разраб.		Вахрушева			25.03.19
Пров.		Коврижных			25.03.19
Нач. отд.		Масленников			26.03.19
Нач.УПР		Орлов			02.04.19
Н. контр.		Ковальногова			02.04.19
Утв.		Шибанов			03.04.19

1888-144-144-ЭМ1.8

ООО "ГалоПолимер Кирово-Чепецк"

Узел дозирования цинкового порошка в виде пульпы на систему №2 синтеза М-3

Схема электрическая принципиальная управления мешалкой реактора поз. 306/1

Стадия	Лист	Листов
Р		1

УПР ГалоПолимер Кирово-Чепецк

245975

Формат А4Х3