Шкаф ЧРП (сущ.) (1:4)

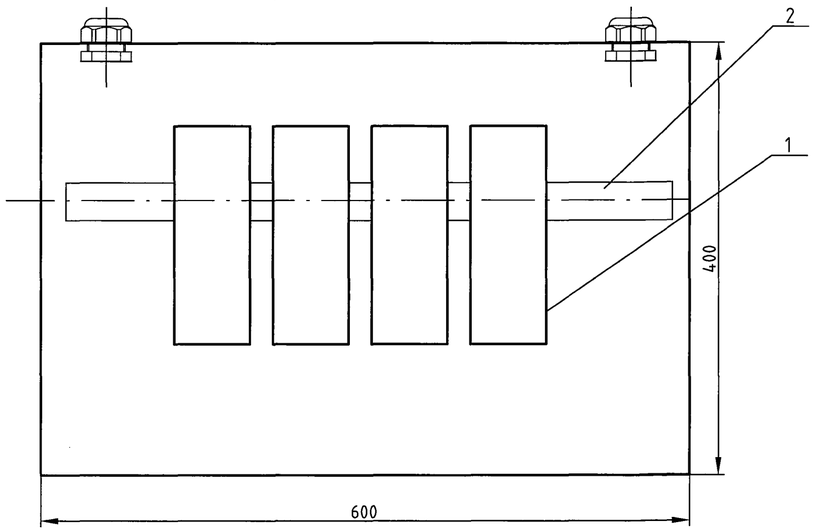

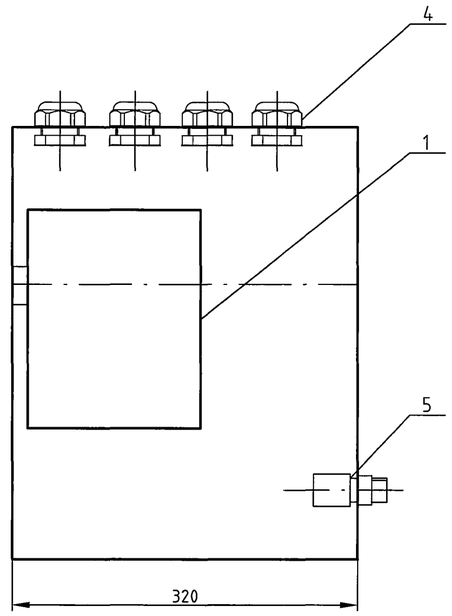

Шкаф ЧРП. Общий вид

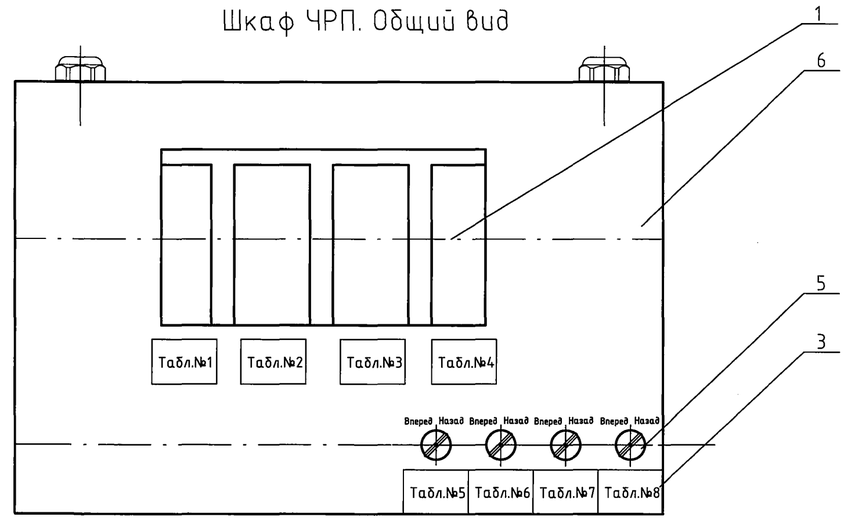

Табличка №1 (1:1)

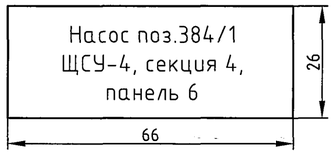

Табличка №5 (1:1)

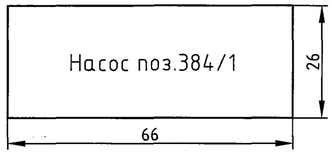

Табличка №2 (1:1)

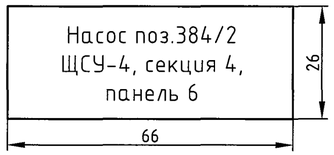

Табличка №6 (1:1)

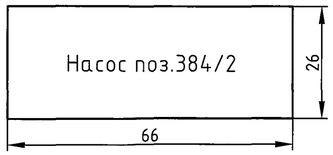

Табличка №3 (1:1)

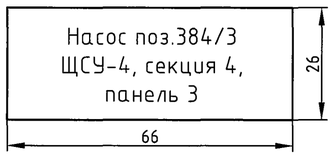

Табличка №7 (1:1)

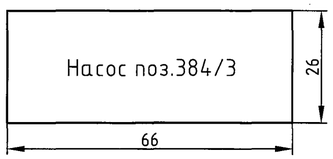

Табличка №4 (1:1)

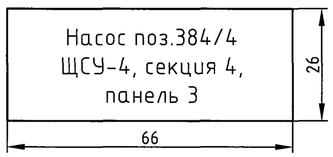

Табличка №8 (1:1)

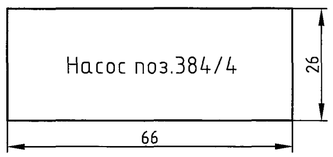

Поз. обозначение	Наименование	Кол	Примечание
1	Преобразователь частоты ACS310-03E-01A3-4+J400, 0,37кВт	4	ABB
2	DIN-рейка NS 35/7,5 PERF, высота 7,5 мм, ширина 35 мм, длина 500 мм, код об. 801733	1	PhoenixContact
3	Рамка для надписи РП 66х26 (Х-26), арт. 9789810	8	ПЭМИ
4	Кабельный зажим с контргайкой, д.кабеля 20-32мм PG 36 53200	8	DKC
5	Переключатель LAY5-BD25 2 положения «I-0» стандарт.ручка черный BSW60-BD-2-K02	4	IEK
6	Шкаф 600х400х320	1	сущ.

1. Общие данные лист 1888-144-144-ЭМ1.1.

Изм.	Кол. уч.	Лист	N док.	Подп.	Дата	1888-144-144-ЭМ1.5			
						ООО "ГалоПолимер Кирово-Чепецк"			
Разраб.		Вахрушева			15.03.19	Узел дозирования цинкового порошка в виде пульпы на систему №2 синтеза М-3	Стадия	Лист	Листов
Пров.		Ковриных			25.03.19		Р		1
Нач. отд.		Масленников			26.03.19				
Нач.УПР		Орлов			02.04.19	Шкаф ЧРП-управления насосами поз. 384. Внешний вид	УПР ГалоПолимер Кирово-Чепецк		
Н. контр.		Ковальногова			01.04.19				
Утв.		Шибанов			03.04.19		245972		

Формат А2

Согласовано

Должность	Фамилия	Подпись	Дата
Энергетик	Чацузов		03.04.19

Взам. инв.N

Подпись и дата 3.04.19

Инв.N подл. 245972