


Поз. обозначение	Наименование	Кол.	Примечание
10а-FU	Вставка плавкая ПН2-100-16А	3	КЭАЗ
10а-QF	Автоматический выключатель ВА47-29 ЗР, In=10А	1	IEK
10а-FC	Преобразователь частоты Fuji-electric серии Frenic-Mega FRN4.0G1E-4E с пультом управления TP-G1-J1	1	Fuji Electric
10а-SB	Пост управления кнопочный ПКЕ 222/2	1	Инженер-сервис

Принципиальная схема управления электродвигателем вентилятора поз.10а

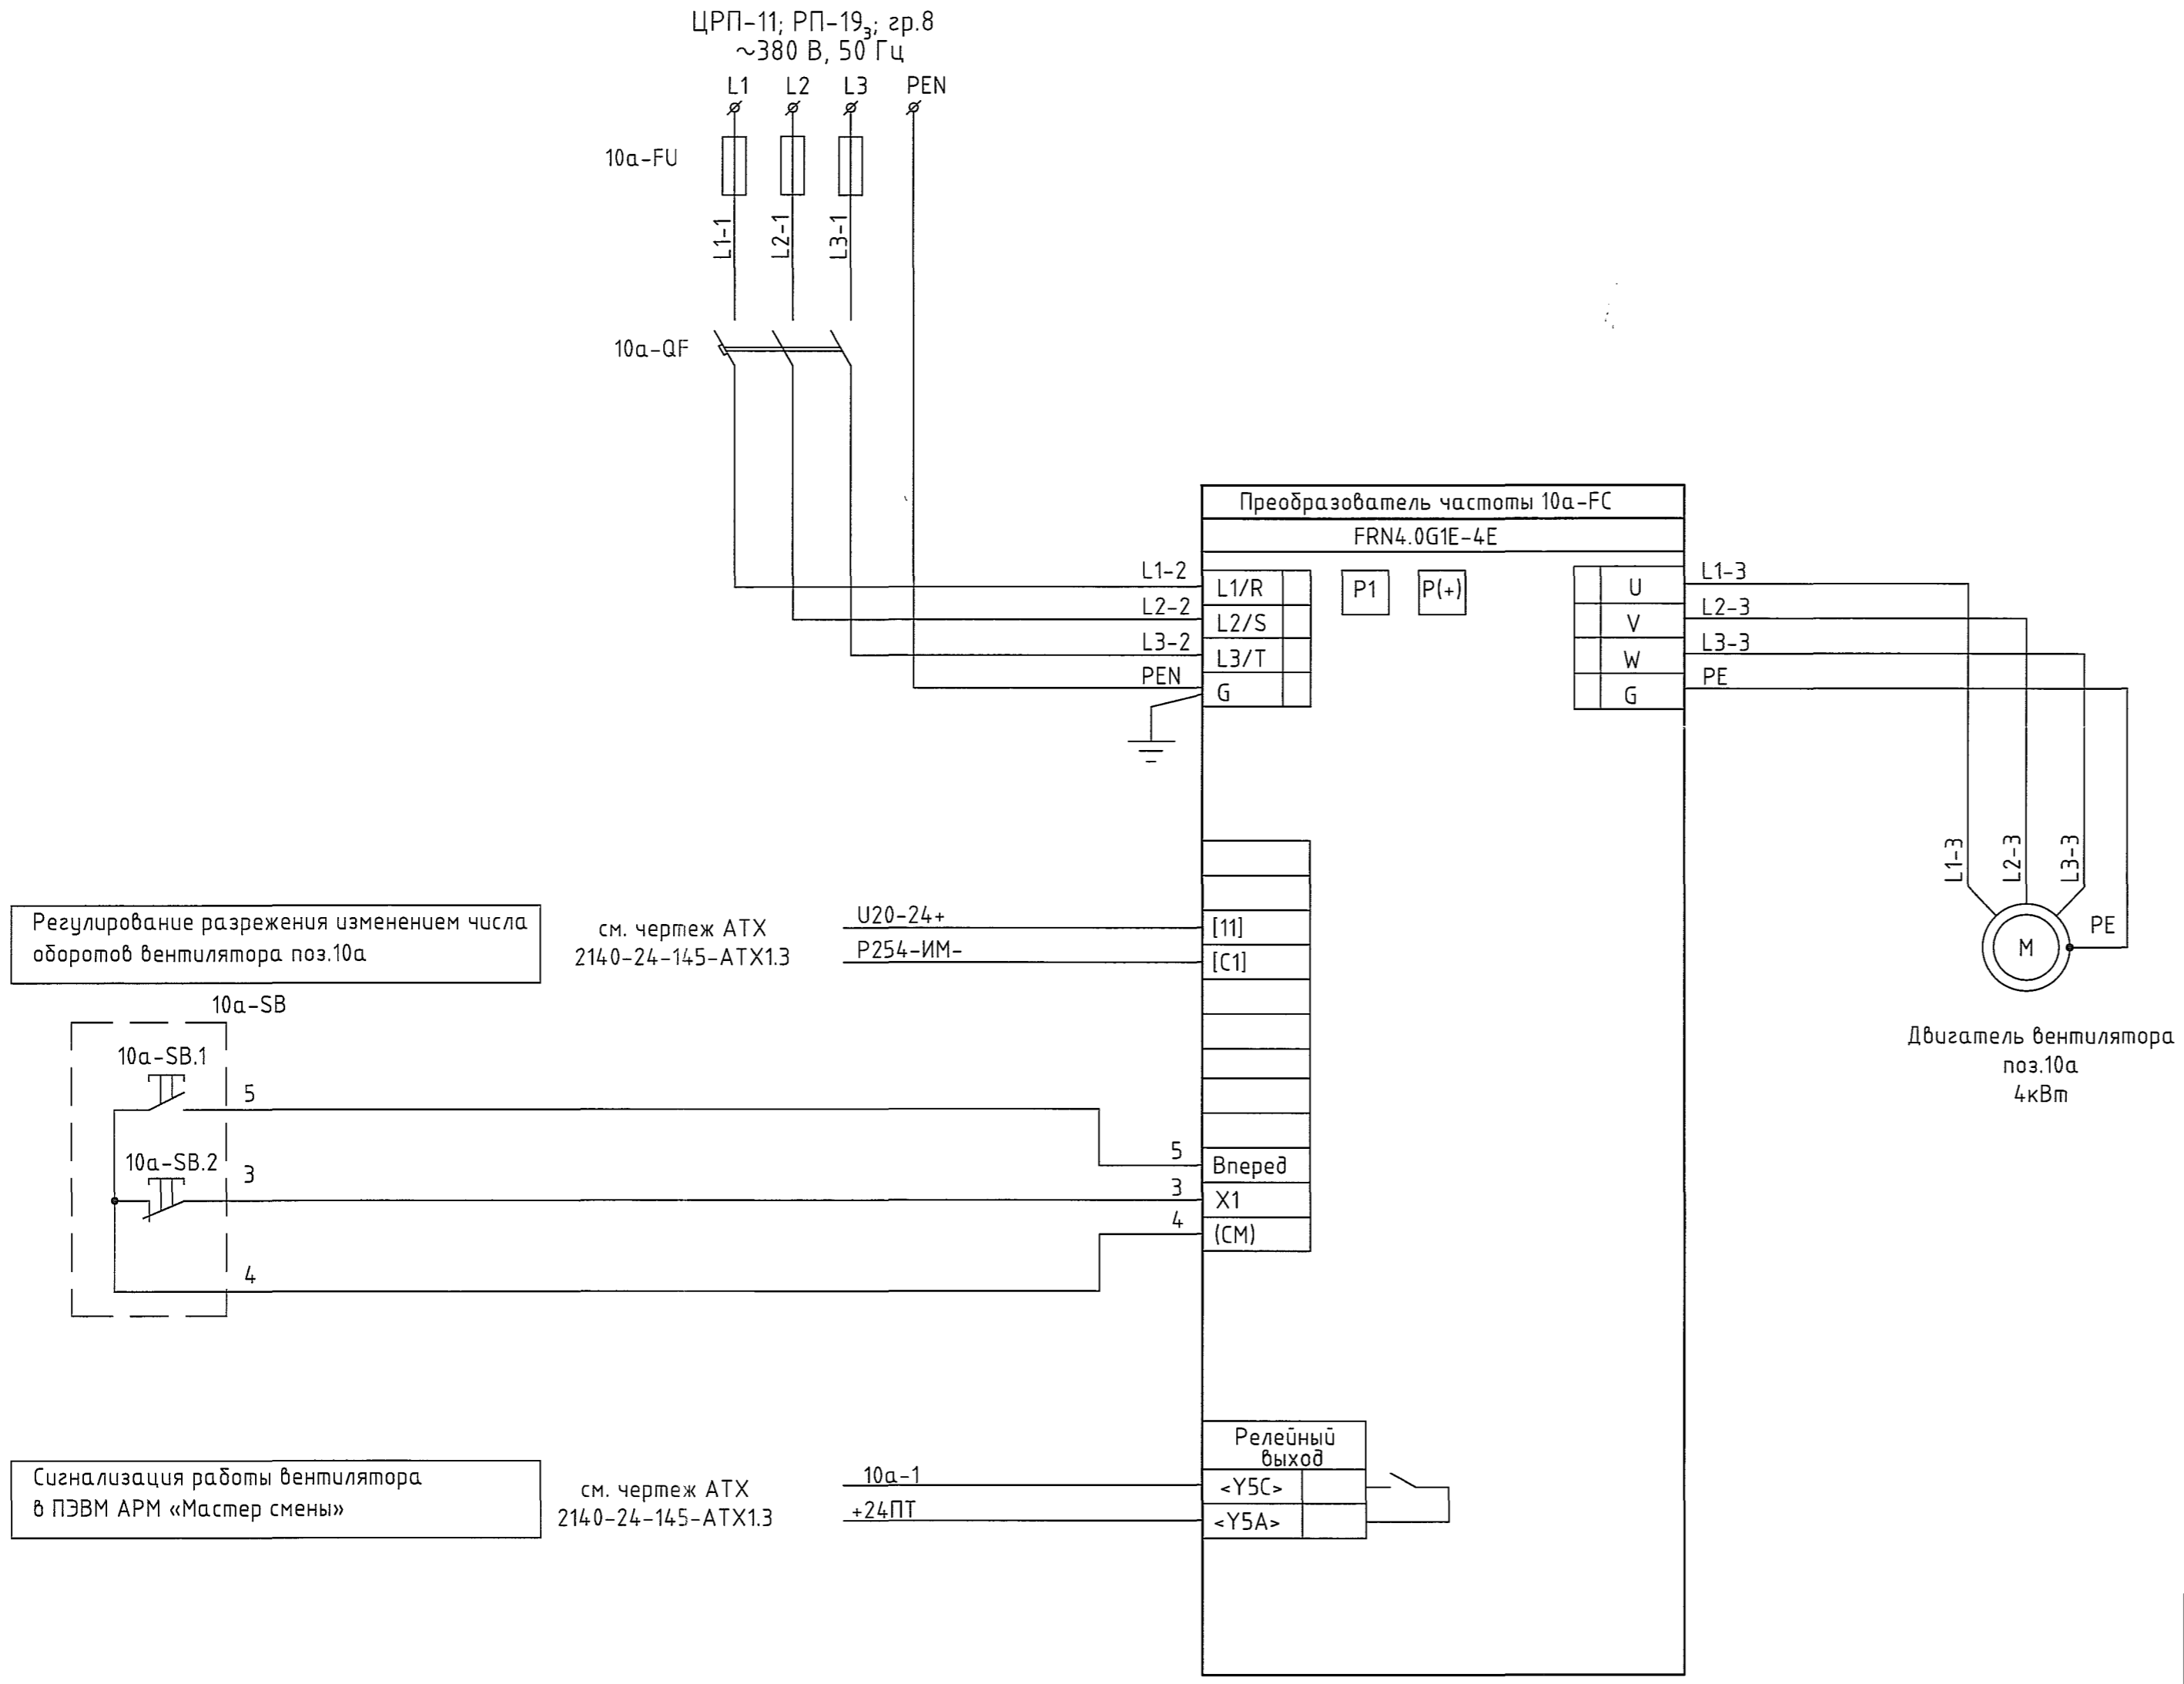

1. Общие данные см. черт. 2140-24-145-ЭМ1.1.

Создано: 18.11.20
 Энергетик: [подпись]
 Начальник ЭП: [подпись]
 Взам. инв.Н: [подпись]
 Инв.Н подл.: 248386

2140-24-145-ЭМ1.4					
ООО "ГалоПолимер Кирово-Чепецк"					
Изм.	Кол.уч.	Лист	N док.	Подп.	Дата
Разраб.	Ожегов	20	1	[подпись]	12.11.20
Проб.	Вахрушева	[подпись]	[подпись]	[подпись]	13.11.20
Нач.отд.	Масленников	[подпись]	[подпись]	[подпись]	13.11.20
Нач.УПР	Орлов	[подпись]	[подпись]	[подпись]	17.11.20
Н.контр.	Ковальногова	[подпись]	[подпись]	[подпись]	17.11.20
Утв.	Щибанов	[подпись]	[подпись]	[подпись]	17.11.20
Модернизация сушильной печи поз. 10				Стадия	Лист
Схема электрическая принципиальная управления электродвигателем вентилятора поз.10а				Р	1
УПР ГалоПолимер Кирово-Чепецк				248386	