


				1178-28-82-ТК.2		
				ООО "ГалоПолимер Кирово-Чепецк"		
Изм.	Кол. уч.	Лист	№ вкл.	Повт.	Дата	
Разраб.	Большаков					Производство хлора и едкого натра с применением ртутного катоды. Разработана сборочная чертежа на действующий электролизер Р28 поз.127
Провер.	Мохов					Расположение коллекторов электролизеров поз.127/1-52 внизу зала электролиза (оси А-Д)
Нач. ЦПР	Орлов					УПР ГалоПолимер Кирово-Чепецк
Н. контр.	Кудяшев					Формат А3x4
Умб.						

2-2 (1:25)

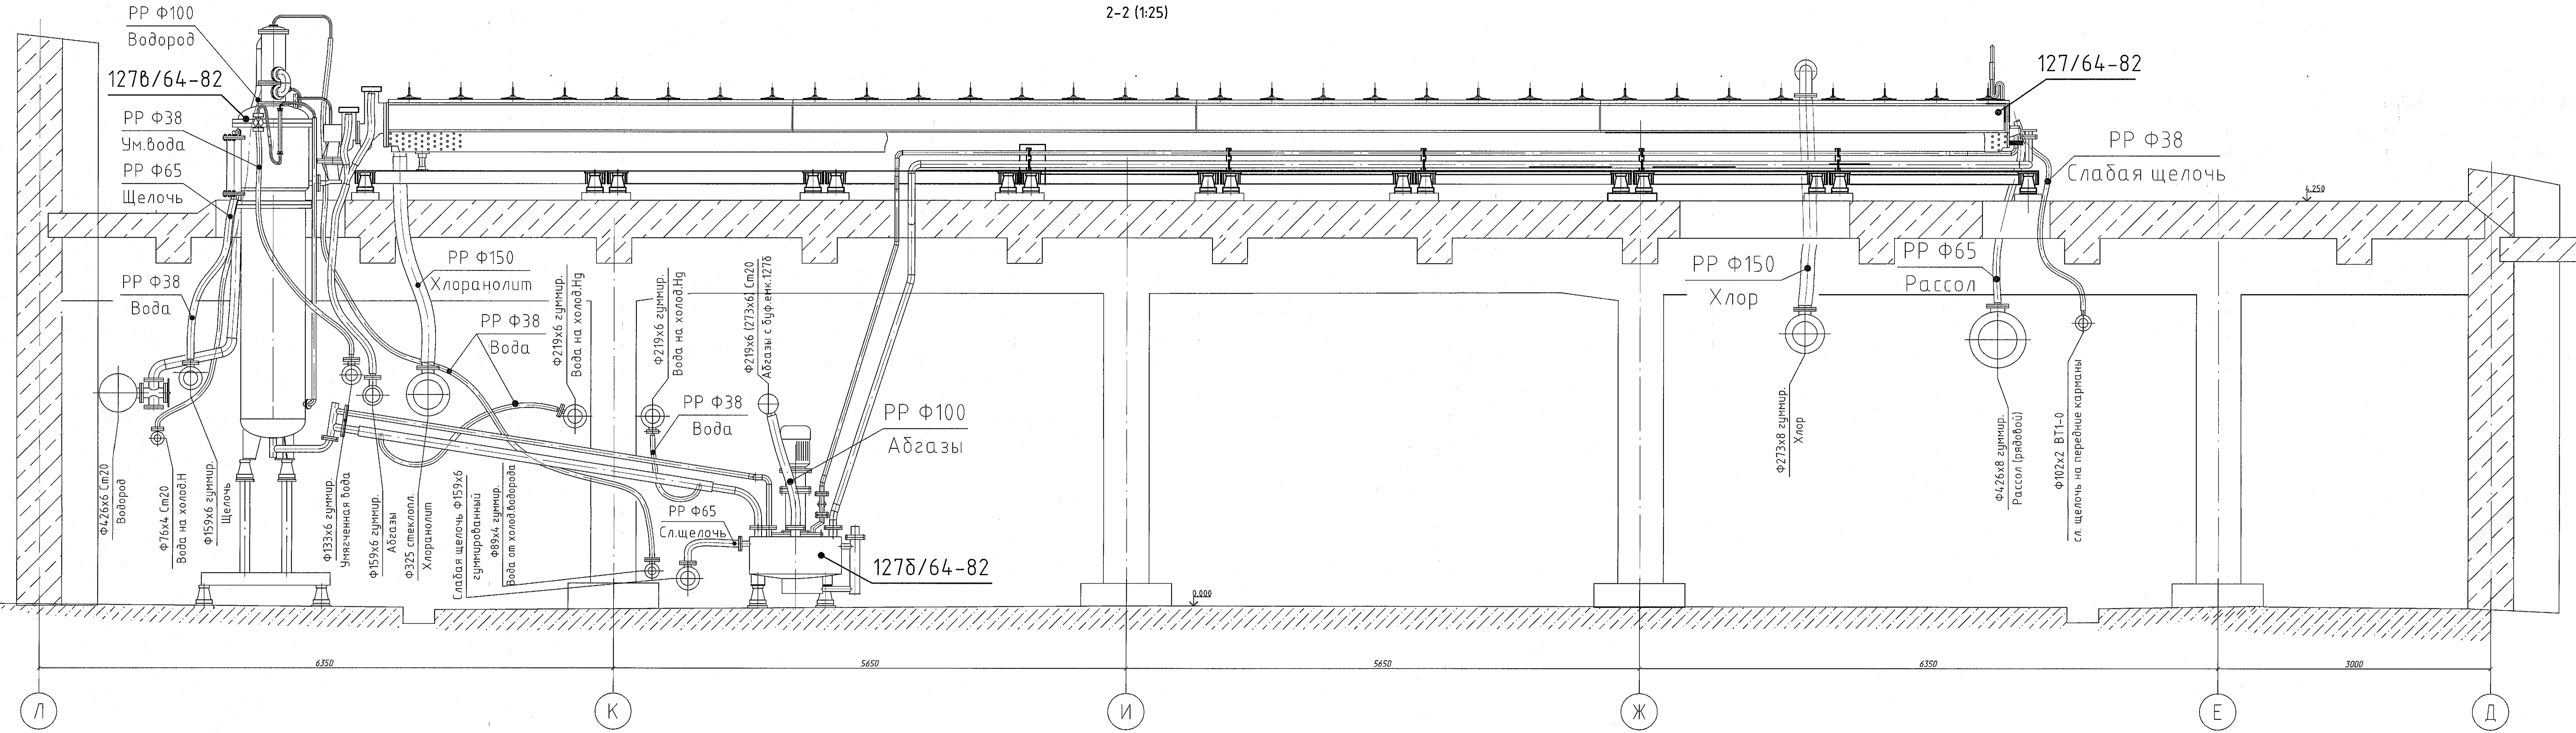

					1178-28-82-ТК.3				
					ООО "ГалоПолимер Кирово-Чепецк"				
Изн.	Кол. уч.	Лист	№ док.	Подп.	Дата	Производство хлора и едкого натра с применением ртутного катода. Разработка сборочного чертежа на действующий электролизер Р20 поз.127	Стадия	Лист	Листов
Разроб.	Большаков						Р	3	
Провер.	Мохов								
Нач. УПР	Орлов					Расположение коллекторов электролизера поз.127/64-82 внизу зала электролиза (оси Д-Л)	УПР	ГалоПолимер	Кирово-Чепецк
Н. контр.	Кудяшев								
Учб.									