План на отм. 0,000 (1:100)

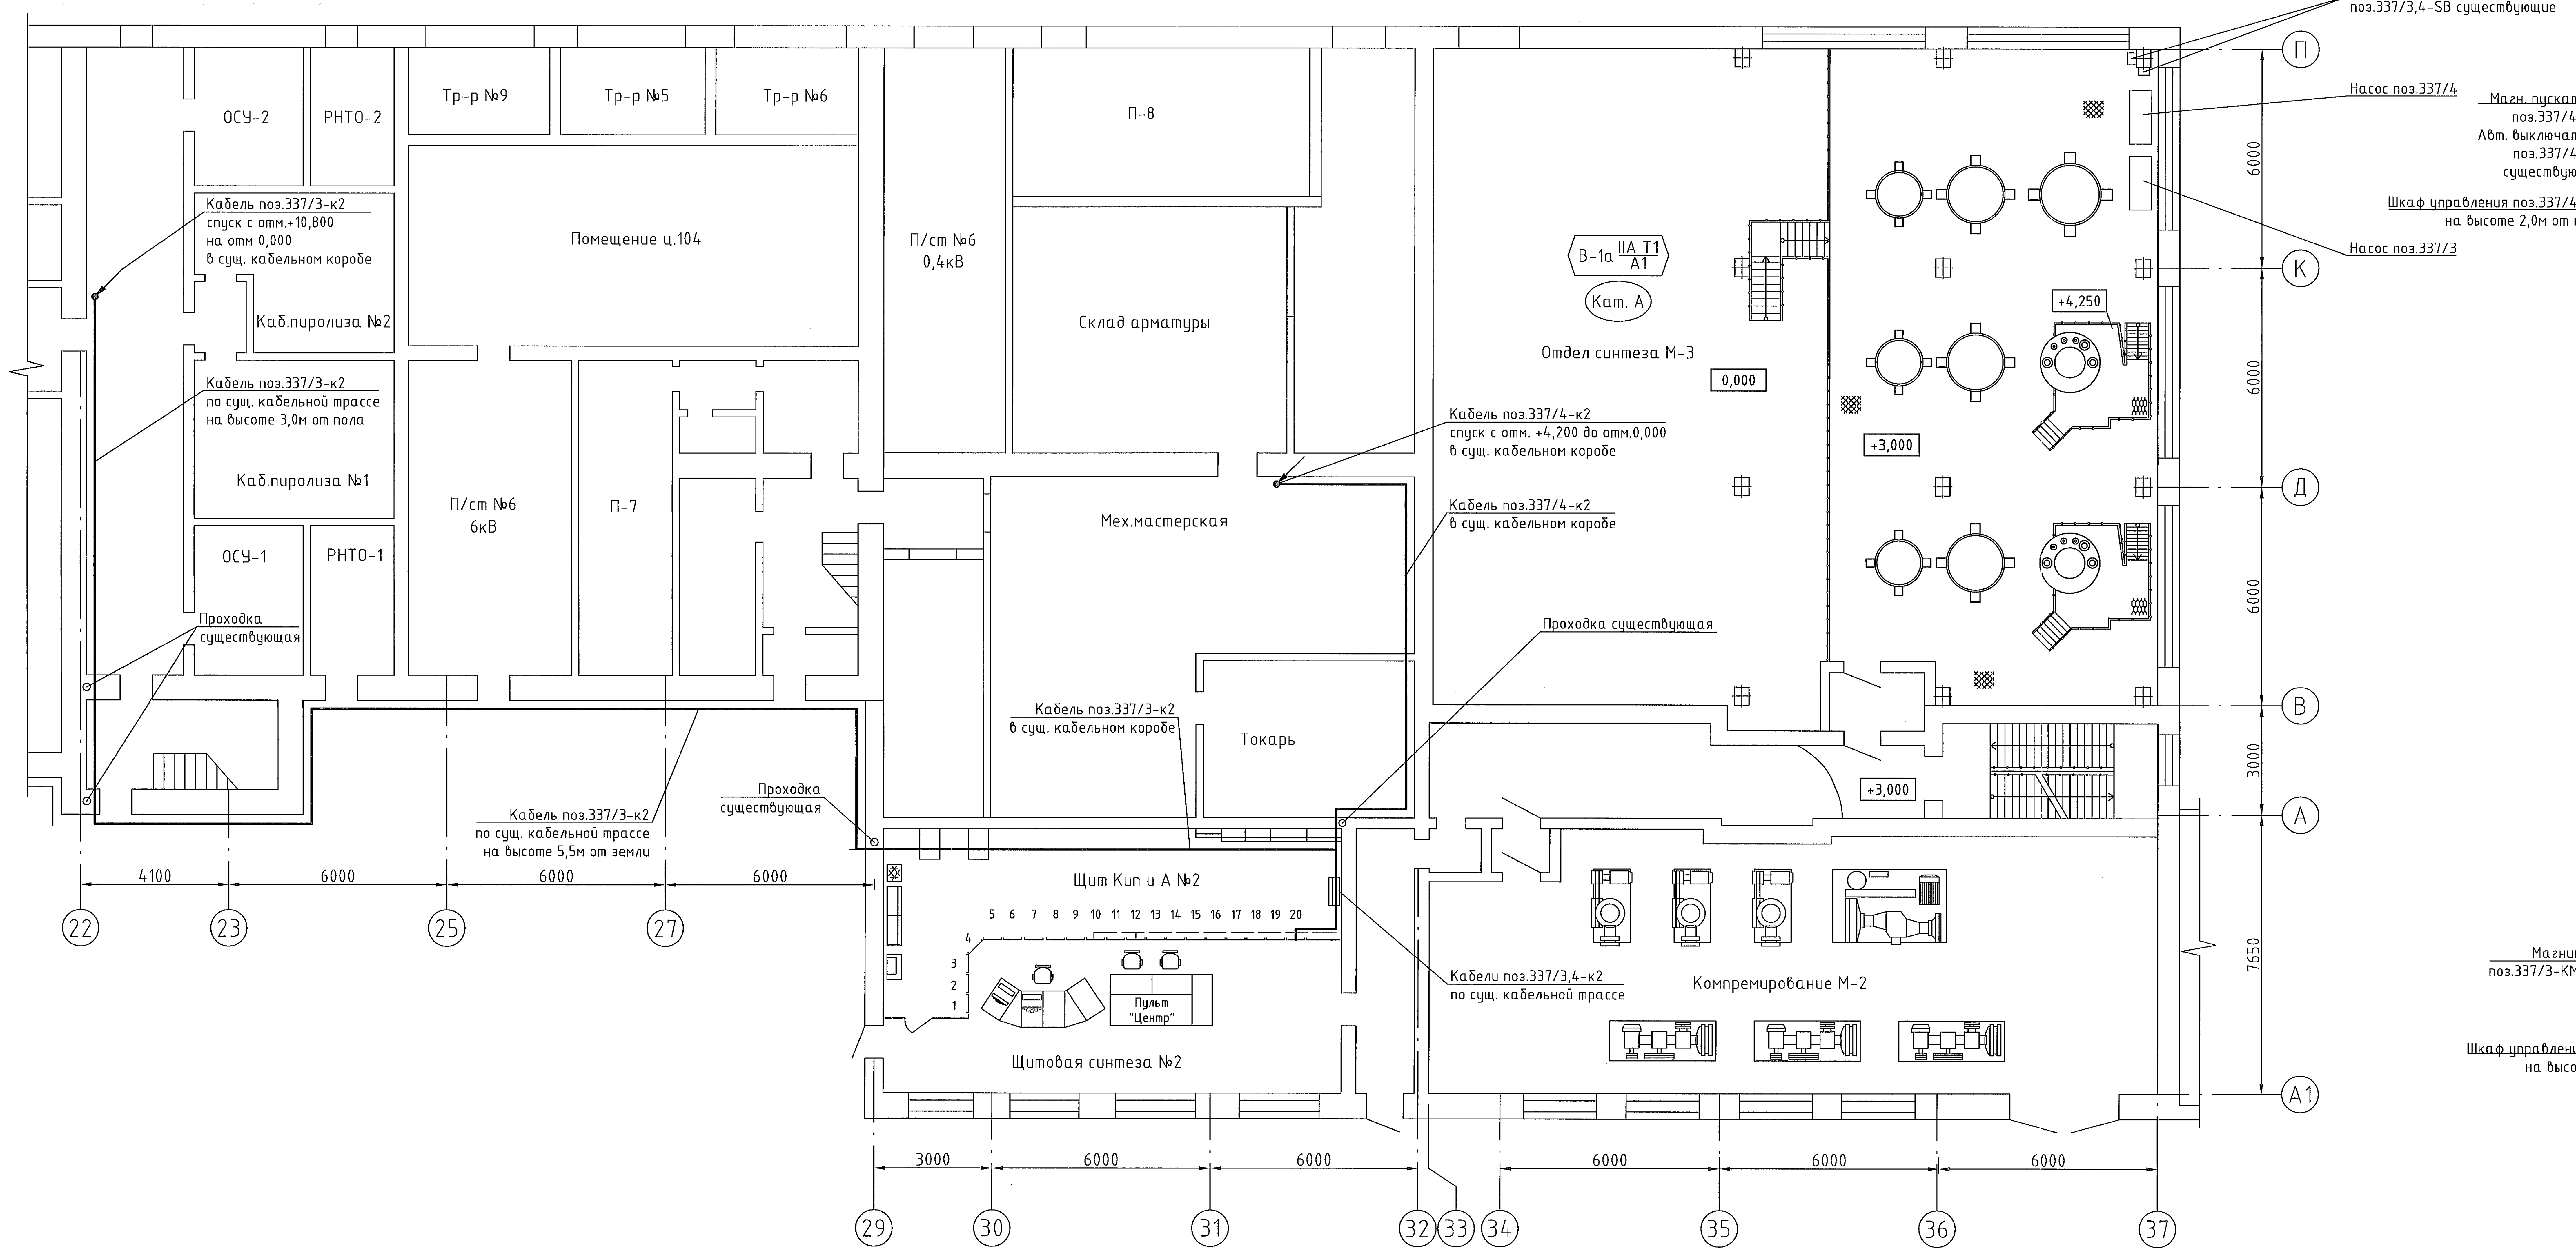
ОСУ-2
РНТО-2
Тр-р №9
Тр-р №5
Тр-р №6
П-8
Помещение ц.104
П/ст №6
0,4кВ
Склад арматуры
Кабель поз.337/3-к2
спуск с отм.+10,800
на отм 0,000
в сущ. кабельном коробе
Каб.пиролиза №2
Кабель поз.337/3-к2
по сущ. кабельной трассе
на высоте 3,0м от пола
Каб.пиролиза №1
П/ст №6
6кВ
П-7
Мех.мастерская
ОСУ-1
РНТО-1
Проходка
существующая
Кабель поз.337/3-к2
по сущ. кабельной трассе
на высоте 5,5м от земли
Проходка
существующая
Кабель поз.337/3-к2
в сущ. кабельном коробе
Токарь
Кабель поз.337/4-к2
спуск с отм. +4,200 до отм.0,000
в сущ. кабельном коробе
Кабель поз.337/4-к2
в сущ. кабельном коробе
Проходка существующая
В-1а IIA T1 A1
Кат. А
Отдел синтеза М-3
0,000
+3,000
+4,250
+3,000
Пост управления кнопочный
поз.337/3,4-SB существующие
Насос поз.337/4
Насос поз.337/3
Щит Кип и А №2
1 2 3 4 5 6 7 8 9 10 11 12 13 14 15 16 17 18 19 20
Пульт "Центр"
Щитовая синтеза №2
Кабели поз.337/3,4-к2
по сущ. кабельной трассе
Компремирование М-2
4100
6000
6000
6000
3000
6000
6000
6000
6000
6000
6000
6000
6000
3000
7650
22
23
25
27
29
30
31
32
33
34
35
36
37
П
К
Д
В
А
А1

План на отм. +4,200 (1:100)

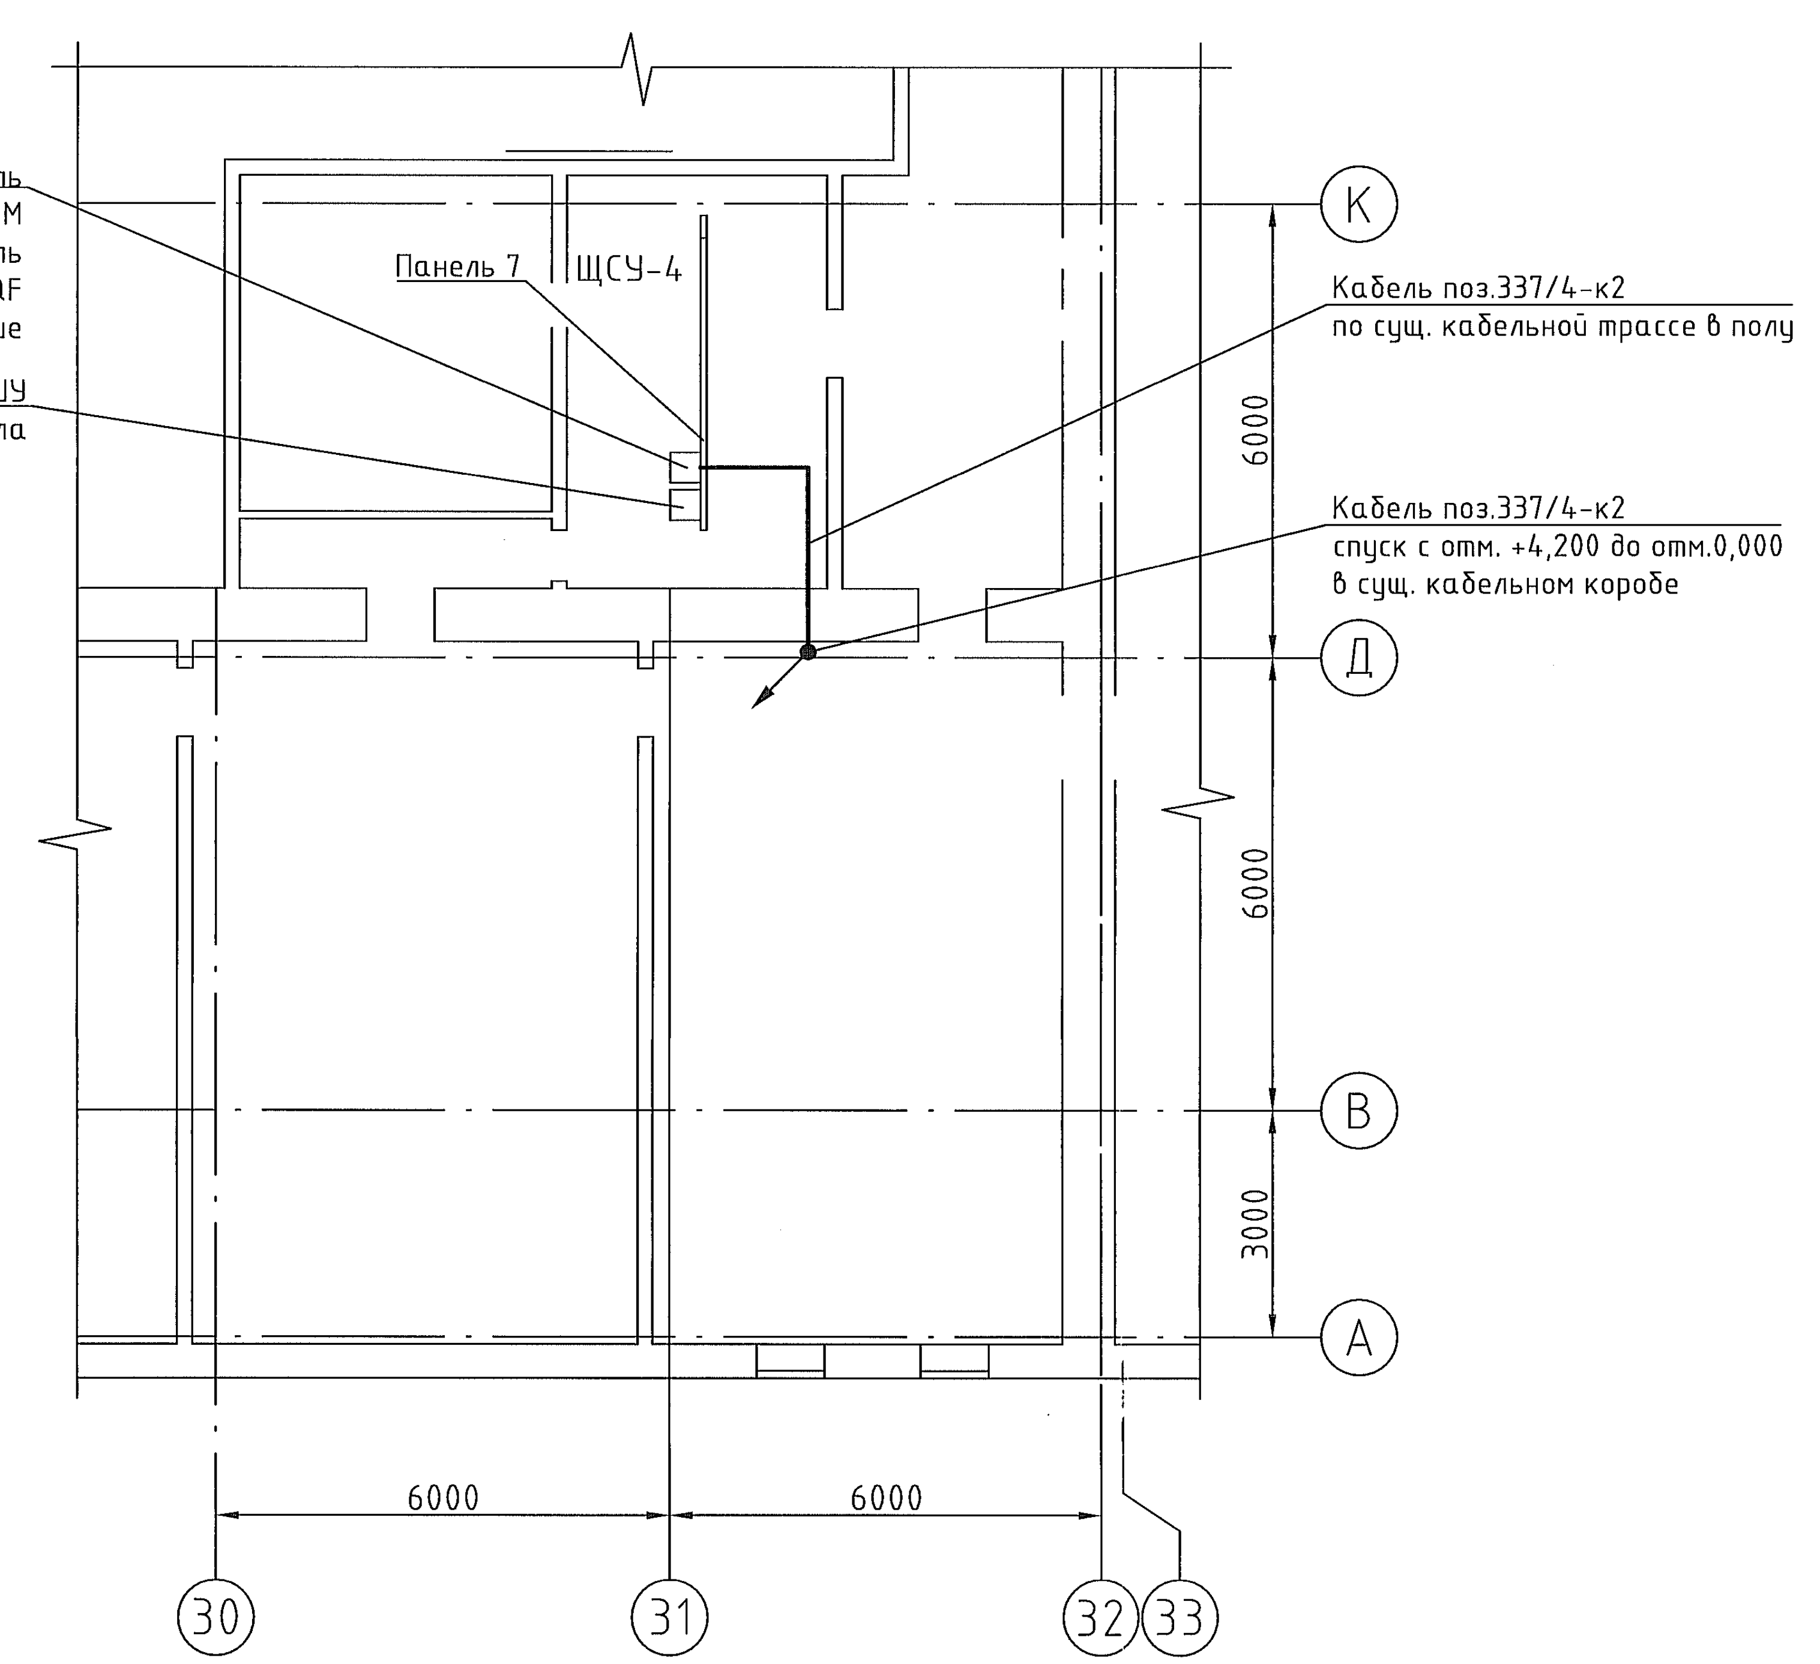
Магн. пускатель
поз.337/4-КМ
Авт. выключатель
поз.337/4-QF
существующие
Шкаф управления поз.337/4-ШУ
на высоте 2,0м от пола
Панель 7
ЩСУ-4
Кабель поз.337/4-к2
по сущ. кабельной трассе в полу
Кабель поз.337/4-к2
спуск с отм. +4,200 до отм.0,000
в сущ. кабельном коробе
6000
6000
6000
3000
6000
6000
К
Д
В
А
30
31
32
33

План на отм. +10,800 (1:100)

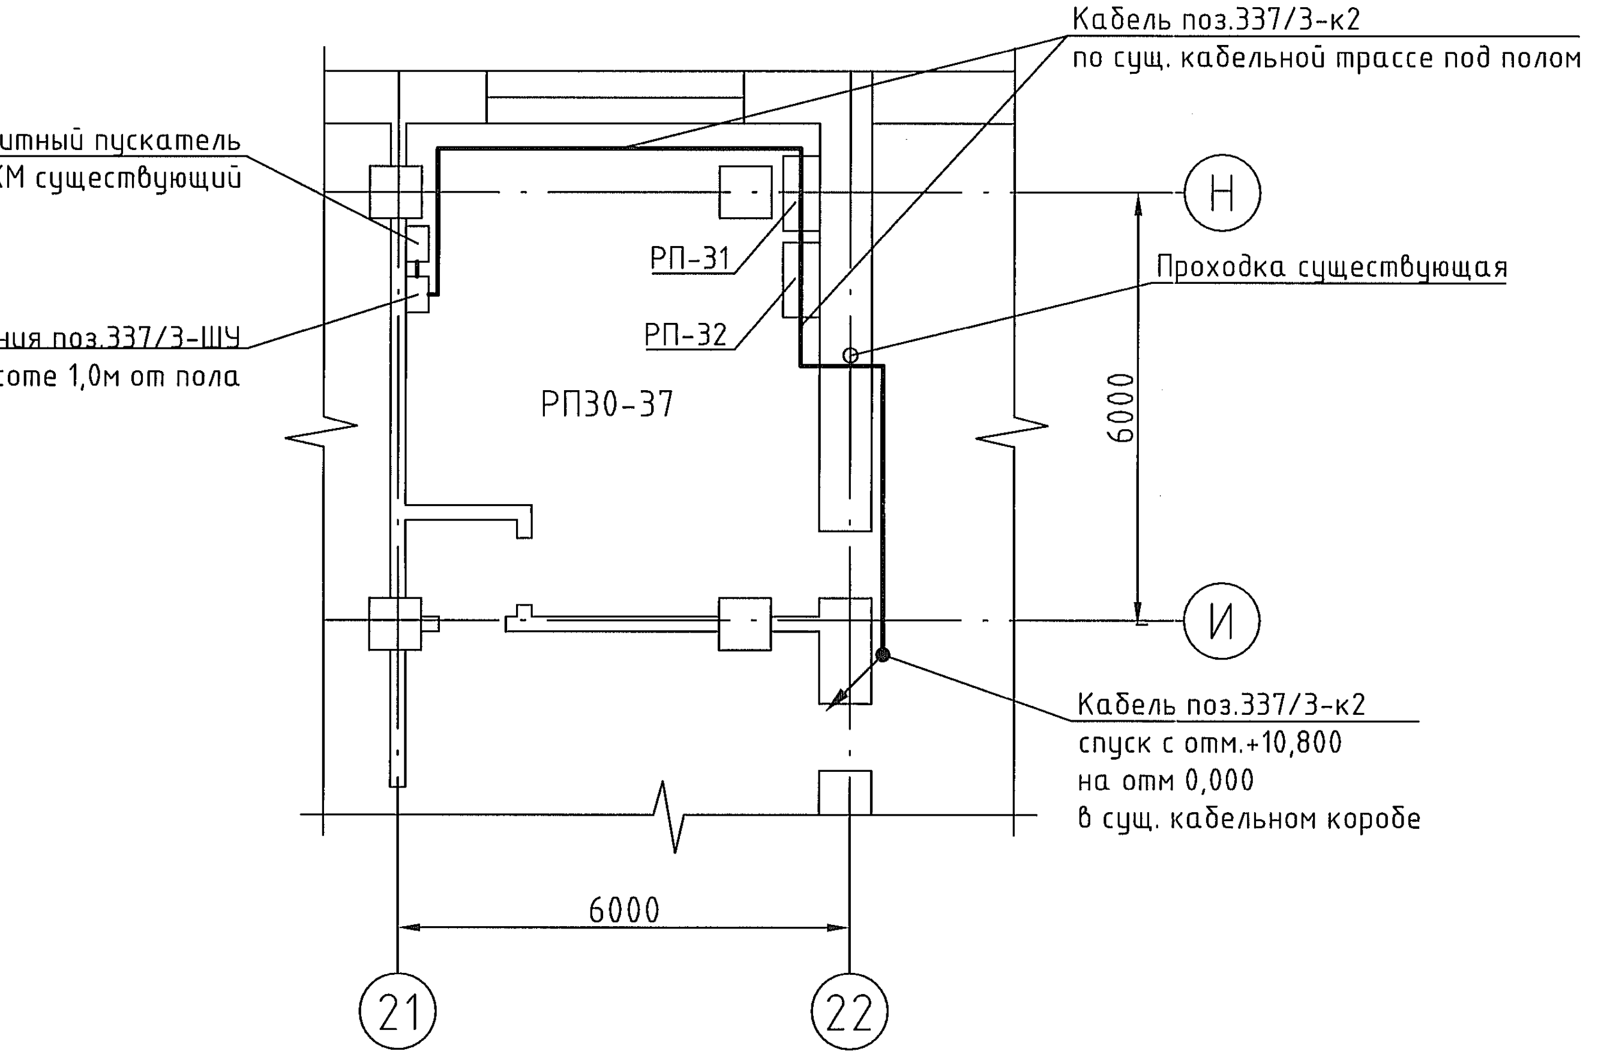
Магнитный пускатель
поз.337/3-КМ существующий
Шкаф управления поз.337/3-ШУ
на высоте 1,0м от пола
Кабель поз.337/3-к2
по сущ. кабельной трассе под полом
РП-31
РП-32
РП30-37
Проходка существующая
Кабель поз.337/3-к2
спуск с отм.+10,800
на отм 0,000
в сущ. кабельном коробе
6000
6000
Н
И
21
22

Поз. обозначение	Наименование	Кол.	Примечание
337/3-ШУ	Шкаф управления насосом поз.337/3	1	IEK
337/4-ШУ	Шкаф управления насосом поз.337/4	1	IEK
337/4-QF	Автоматический выключатель	1	Существующий
337/3-КМ	Магнитный пускатель	1	Существующий
337/4-КМ	Магнитный пускатель	1	Существующий
337/3-к2	Кабель силовой ВВГнг 2х1,5	105 м	
337/4-к2	Кабель силовой ВВГнг 2х1,5	40м	

1. Общие данные см. черт. 1937-144-0-ЭМ2.1.
2. Кабели до постов управления насосами поз.337/3,4-SB существующие, на плане не показаны.
3. Места и высоты установки электрооборудования, прокладку кабельных трасс, уточнить при монтаже исходя из условий удобства монтажа и последующей эксплуатации оборудования с обязательным соблюдением требований нормативной документации.
4. Электромонтажные работы производить в соответствии с ПУЭ, СП 76.13330.2016, ВСН-332-74.

						1937-144-0-ЭМ2.14
Изм.	Кол. уч.	Лист	N док.	Подп.	Дата	ООО "ГалоПолимер Кирово-Чепецк"
Разраб.		Ожегов			17.07.19	Установка сборников поз.372/1-3, 374. Эл.питание насосов поз.373/1-3, 337/3,4
Пров.		Коврижных			18.07.19	
Нач. отд.		Масленников			18.07.19	
Нач.УПР		Орлов			24.07.19	План размещения оборудования и кабельных трасс для насосов поз.337/3,4
Н. контр.		Ковальногова			22.07.19	
Утв.		Шибанов			24.07.19	

Стадия	Лист	Листов
Р		1

УПР ГалоПолимер Кирово-Чепецк

246340

Формат А3Х4

Инв.N подл.	Подпись и дата	Взам. инв.N	Согласовано	
			Энергетик	Чаузов
246340	25.07.19			19.07.19