


Шкаф питания и управления электрообогревом воздушных сборников поз.372/1-3 (поз.ШУЭВ)

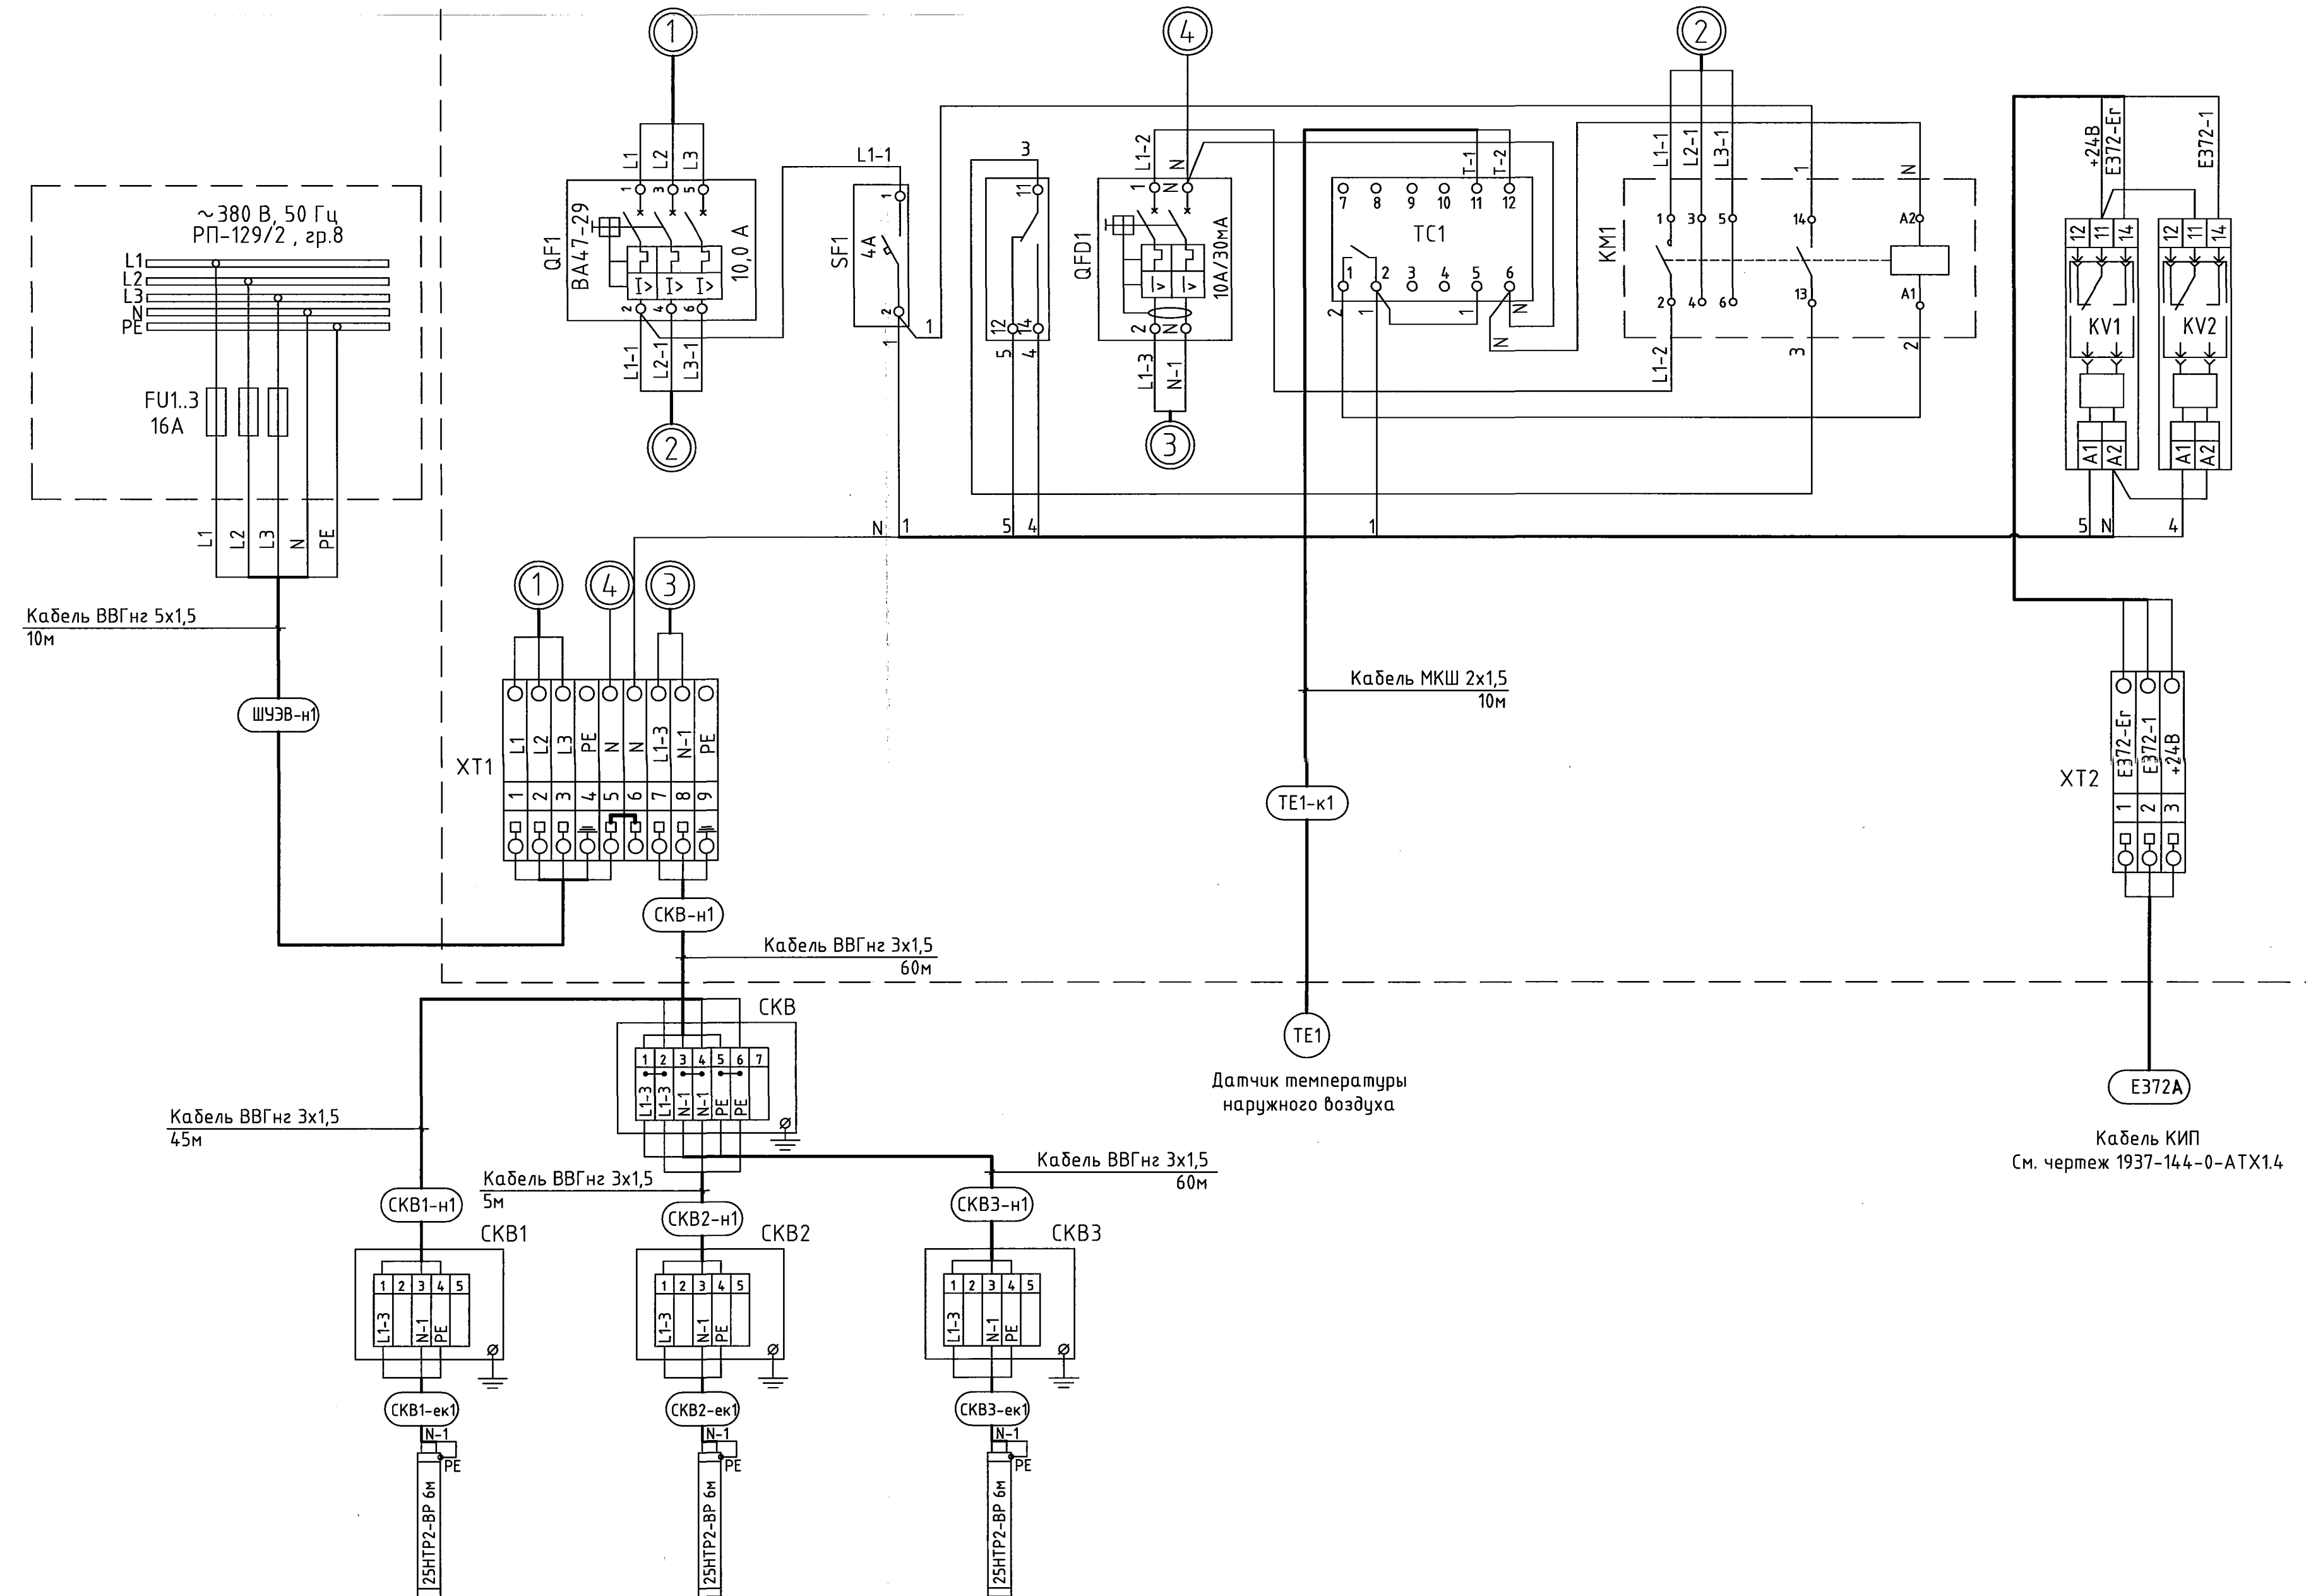

	Воздушка сборника поз.372/1	Воздушка сборника поз.372/2	Воздушка сборника поз.372/3
Руст, Вт	150	150	150
Номинал. ток, А	0,68	0,68	0,68
Стартовый ток, А	1,0	1,0	1,0

Поз.	Наименование	Кол	Примечание
FU1.3	Вставка плавкая ПН2-100-16А-У3-КЭАЗ	3	КЭАЗ
QF1	Автоматический выключатель ВА47-29 ЗР, хар-ка С, In=10А	1	IEK
SF1	Автоматический выключатель ВА47-29 1Р, хар-ка С, In=4А	1	IEK
QFD1	Дифференциальный автомат АД12 2Р 10А 30мА	1	IEK
	Контакт состояния аварийный КСВ47	1	IEK
KM1	Контактор ПМ12-010100-10А-220АС-УХЛ4-В-КЭАЗ	1	КЭАЗ
KV1,2	Универсальный релейный модуль с пружинными клеммами PLC-RSP-230UC/21	2	Phoenix Contact
TC1	Универсальный электронный терморегулятор с датчиком Devireg 316	1	Devi
TE1	Датчик температуры наружного воздуха, комплектно с СКВ	1	Devi
СКВ	Коробка соединительная РТВ602-1П/ЗП	1	Тепломаг
СКВ1-3	Коробка соединительная РТВ401-1П/0	3	
XT1/1-3,5-8, XT2	Клемма винтовая проходная UT 2,5, цвет серый	10	Phoenix Contact
XT1/4,9	Заземляющая клемма винтовая, 6,2 мм, цвет желто-зеленый UT2,5-PE	2	PhoenixContact
TE1-к1	Кабель монтажный с медными жилами МКШ 2х1,5	10м	
ШУЭВ-н1	Кабель силовой ВВГнг 5х1,5	10м	
СКВ-н1	Кабель силовой ВВГнг 3х1,5	60м	
СКВ1-н1	Кабель силовой ВВГнг 3х1,5	45м	
СКВ2-н1	Кабель силовой ВВГнг 3х1,5	5м	
СКВ3-н1	Кабель силовой ВВГнг 3х1,5	60м	
СКВ1-ек1 СКВ2-ек1 СКВ3-ек1	Саморегулирующаяся электрическая нагревательная лента 25НТР2-ВР, 25Вт/м	18м	Тепломаг

- Общие данные см. черт. 1937-144-0-ЭМ3.1.
- Монтаж вести проводом ПВ3 1,5 кроме цепей, указанных отдельно.

1937-144-0-ЭМ3.8					
ООО "ГалоПолимер Кирова-Чепецк"					
Изм.	Кол.уч.	Лист	№ док.	Подп.	Дата
Разраб.	Ожегов				01.03.19
Проб.	Жоврижных				01.03.19
Нач. отд.	Масленников				01.03.19
Нач. УПР	Орлов				01.03.19
Н. контр.	Кавальногова				01.03.19
Этб.	Шибанов				01.03.19
Установка сборников поз.372/1-3, 374.			Стация	Лист	Листов
Электрообогрев сборников поз.372/1-3, воздушных сборников поз.372/1-3			Р		1
Схема соединений и подключений электрообогрева воздушных сборников поз.372/1-3			УПР ГалоПолимер Кирова-Чепецк		
			246401		

Инв.№ подл. 246401  
 Подпись и дата 12.08.19  
 Взам. инв.№ 05  
 Согласовано Энергетик Чащав