


План корпуса 54 на отм.+4,800 (1:50)

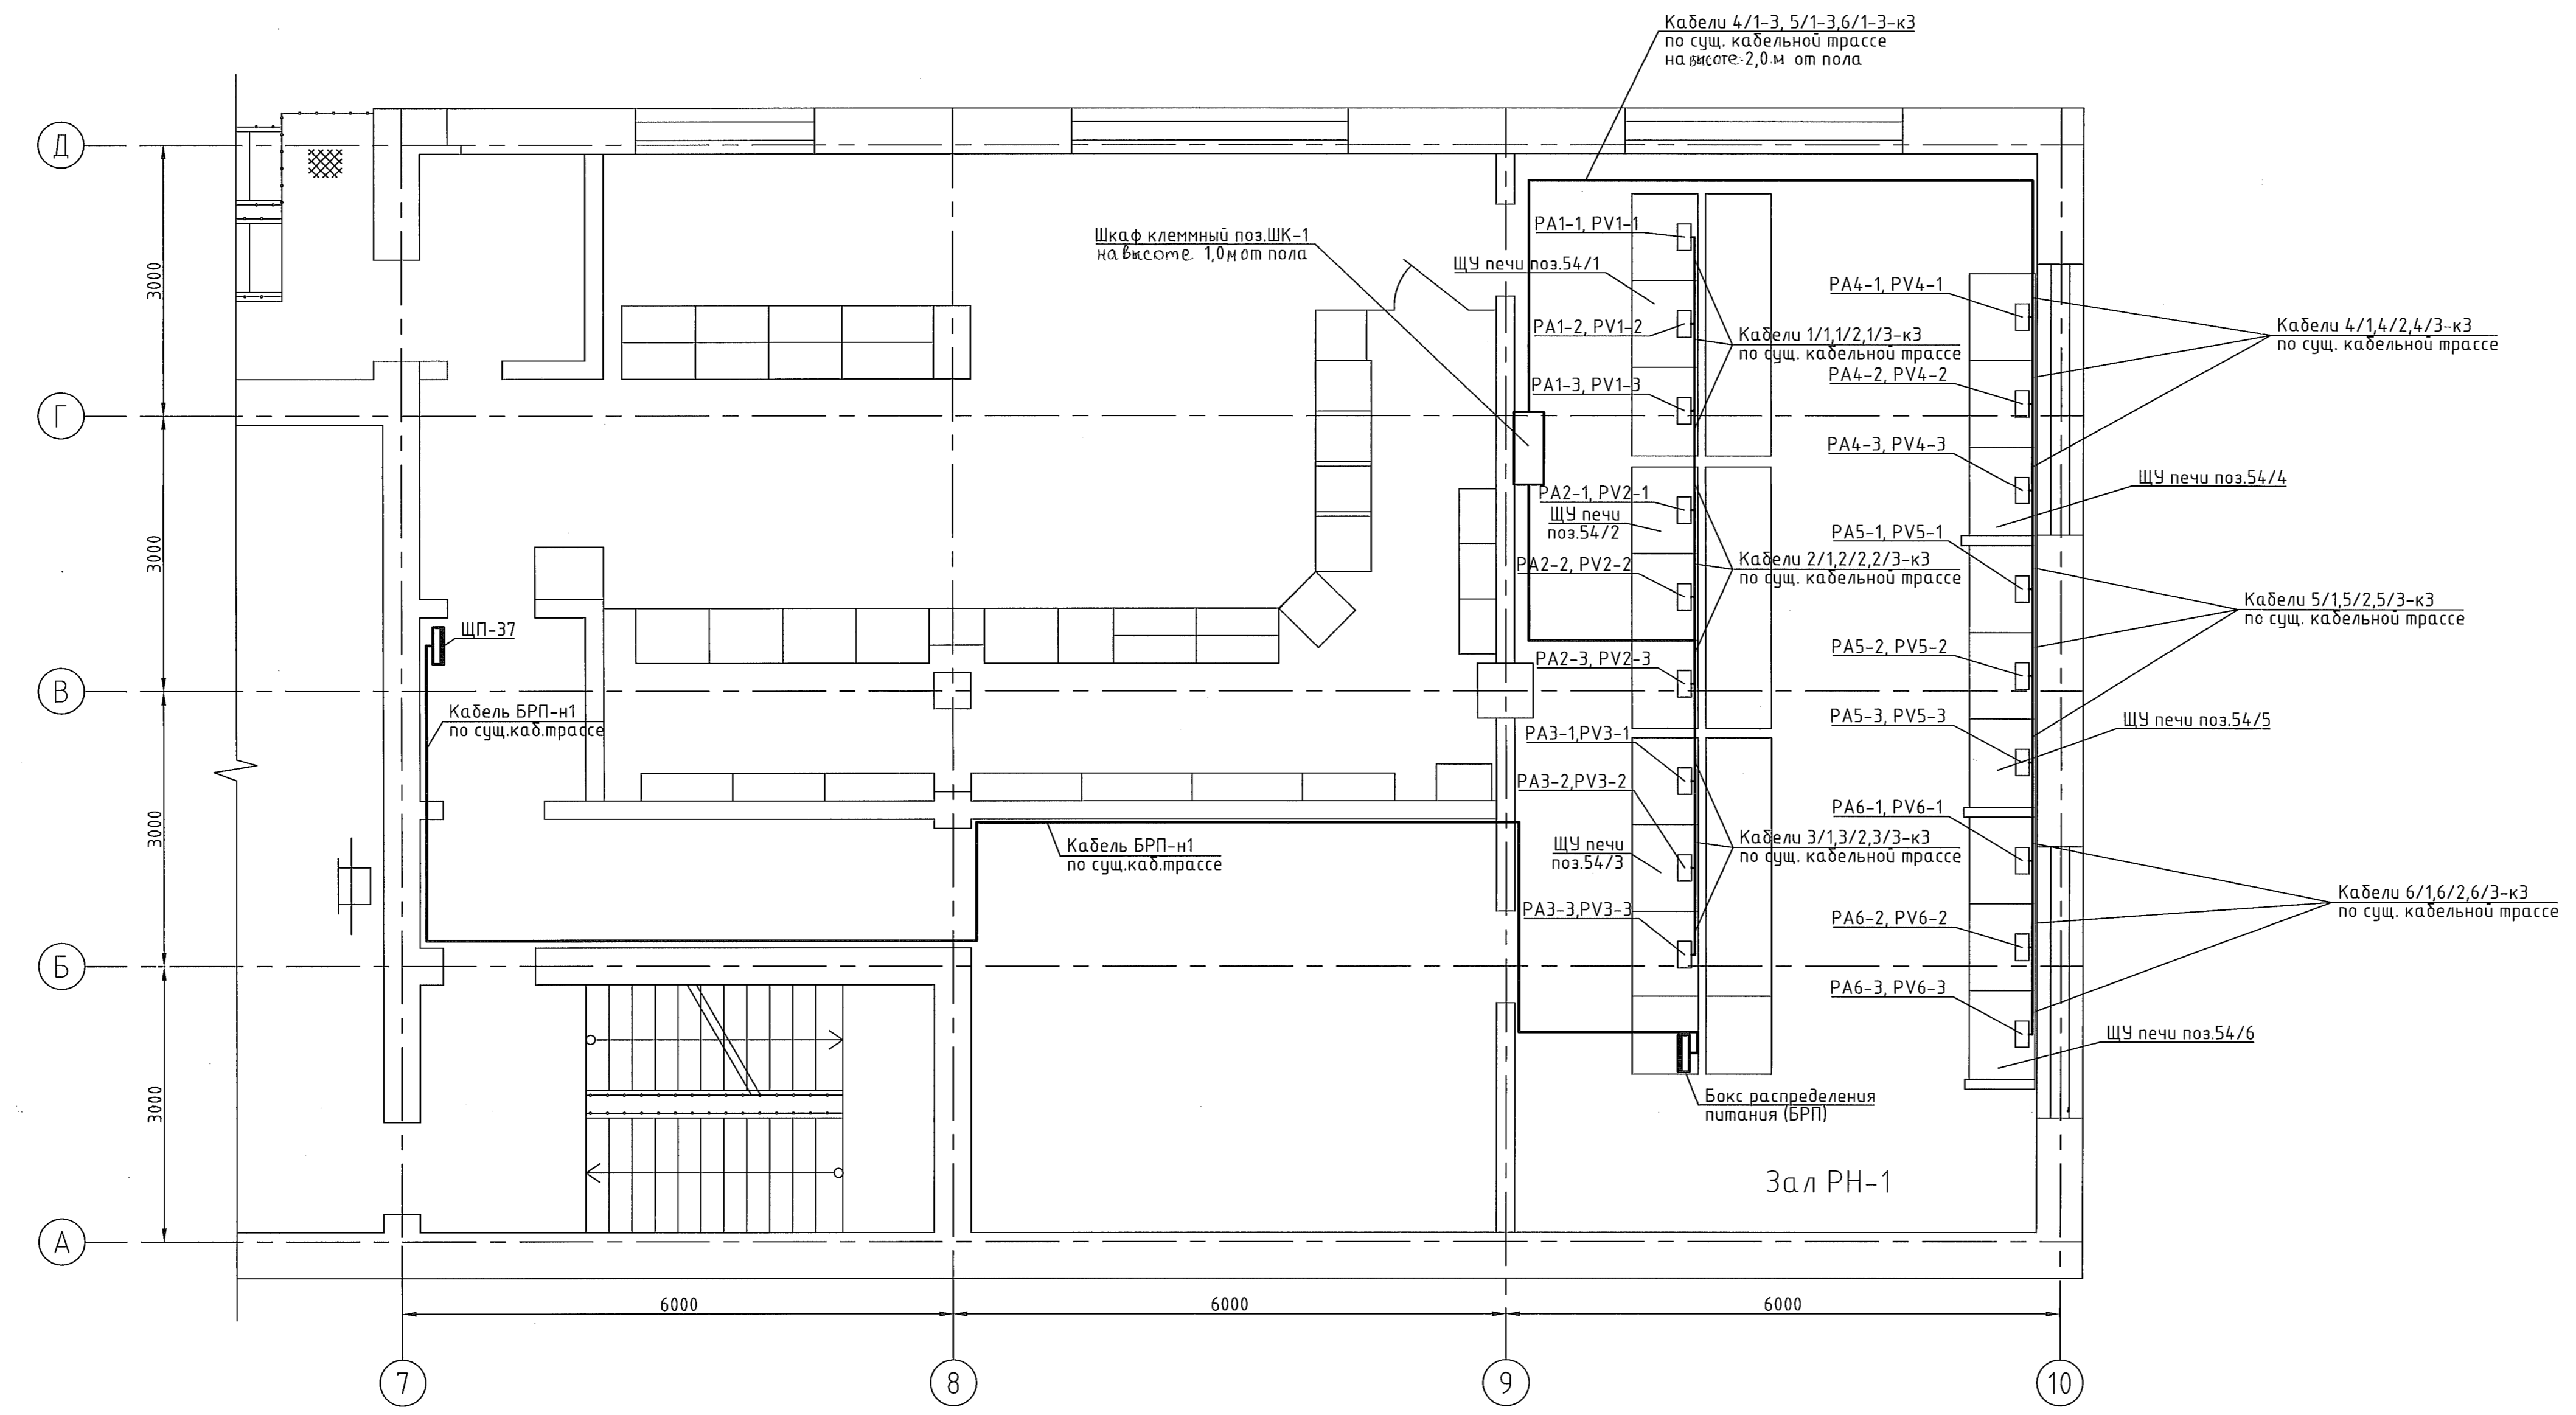

Поз.	Наименование	Кол	Примечание
1/1-кз	Кабель монтажный экранированный МКЭШнг 5x0,75	6м	
1/2-кз	Кабель монтажный экранированный МКЭШнг 5x0,75	6м	
1/3-кз	Кабель монтажный экранированный МКЭШнг 5x0,75	6м	
2/1-кз	Кабель монтажный экранированный МКЭШнг 5x0,75	5м	
2/2-кз	Кабель монтажный экранированный МКЭШнг 5x0,75	5м	
2/3-кз	Кабель монтажный экранированный МКЭШнг 5x0,75	5м	
3/1-кз	Кабель монтажный экранированный МКЭШнг 5x0,75	6м	
3/2-кз	Кабель монтажный экранированный МКЭШнг 5x0,75	6м	
3/3-кз	Кабель монтажный экранированный МКЭШнг 5x0,75	6м	
4/1-кз	Кабель монтажный экранированный МКЭШнг 5x0,75	8м	
4/2-кз	Кабель монтажный экранированный МКЭШнг 5x0,75	8м	
4/3-кз	Кабель монтажный экранированный МКЭШнг 5x0,75	8м	
5/1-кз	Кабель монтажный экранированный МКЭШнг 5x0,75	10м	
5/2-кз	Кабель монтажный экранированный МКЭШнг 5x0,75	10м	
5/3-кз	Кабель монтажный экранированный МКЭШнг 5x0,75	10м	
6/1-кз	Кабель монтажный экранированный МКЭШнг 5x0,75	12м	
6/2-кз	Кабель монтажный экранированный МКЭШнг 5x0,75	12м	
6/3-кз	Кабель монтажный экранированный МКЭШнг 5x0,75	12м	
ШК-1	Шкаф клеммный	1	
РА2.1-РА2.6	Амперметр цифровой Omix P94-A-1-0.5-K-1420	18	
PV2.1-PV2.6	Вольтметр цифровой Omix P94-V-1-0.5-K-1420	18	
БРП	Корпус модульный ЩРН-П-4 пластиковый навесной	1	IEK
БРП-н1	Кабель силовой с медными жилами ВВГнг 4x2,5	20м	

- Общие данные см. черт. 1766-27-54-ЭМ1.1;
- Существующие амперметры демонтировать, на их сущ. крепления смонтировать стальную пластину (размеры см. черт. 1766-27-54-ЭМ1.5), на которую смонтировать амперметры и вольтметры вновь.

1766-27-54-ЭМ1.6				000 "ГалоПолимер Кирово-Чепецк"		
Изм.	Кол. уч.	Лист	№ док.	Подп.	Дата	
Разраб.	Ожегов					
Пров.	Коврижных					
Нач. отд.	Масленников					
Нач. УПР	Орлов					
Н. контр.	Ковальцова					
Смб.	Шибанов					
Установка пирометров и замер токовой нагрузки на печах поз.54/1-6				Стадия	Лист	Листов
План размещения оборудования и кабельных трасс				Р		1
				УПР ГалоПолимер Кирово-Чепецк 245041		

Имя и подл. 245041
 Подпись и дата 22.08.19
 Взам. инв. №
 Должность Энергетик
 Фамилия Патрушев
 Дата 20.08.19