


Генплан (1:200)

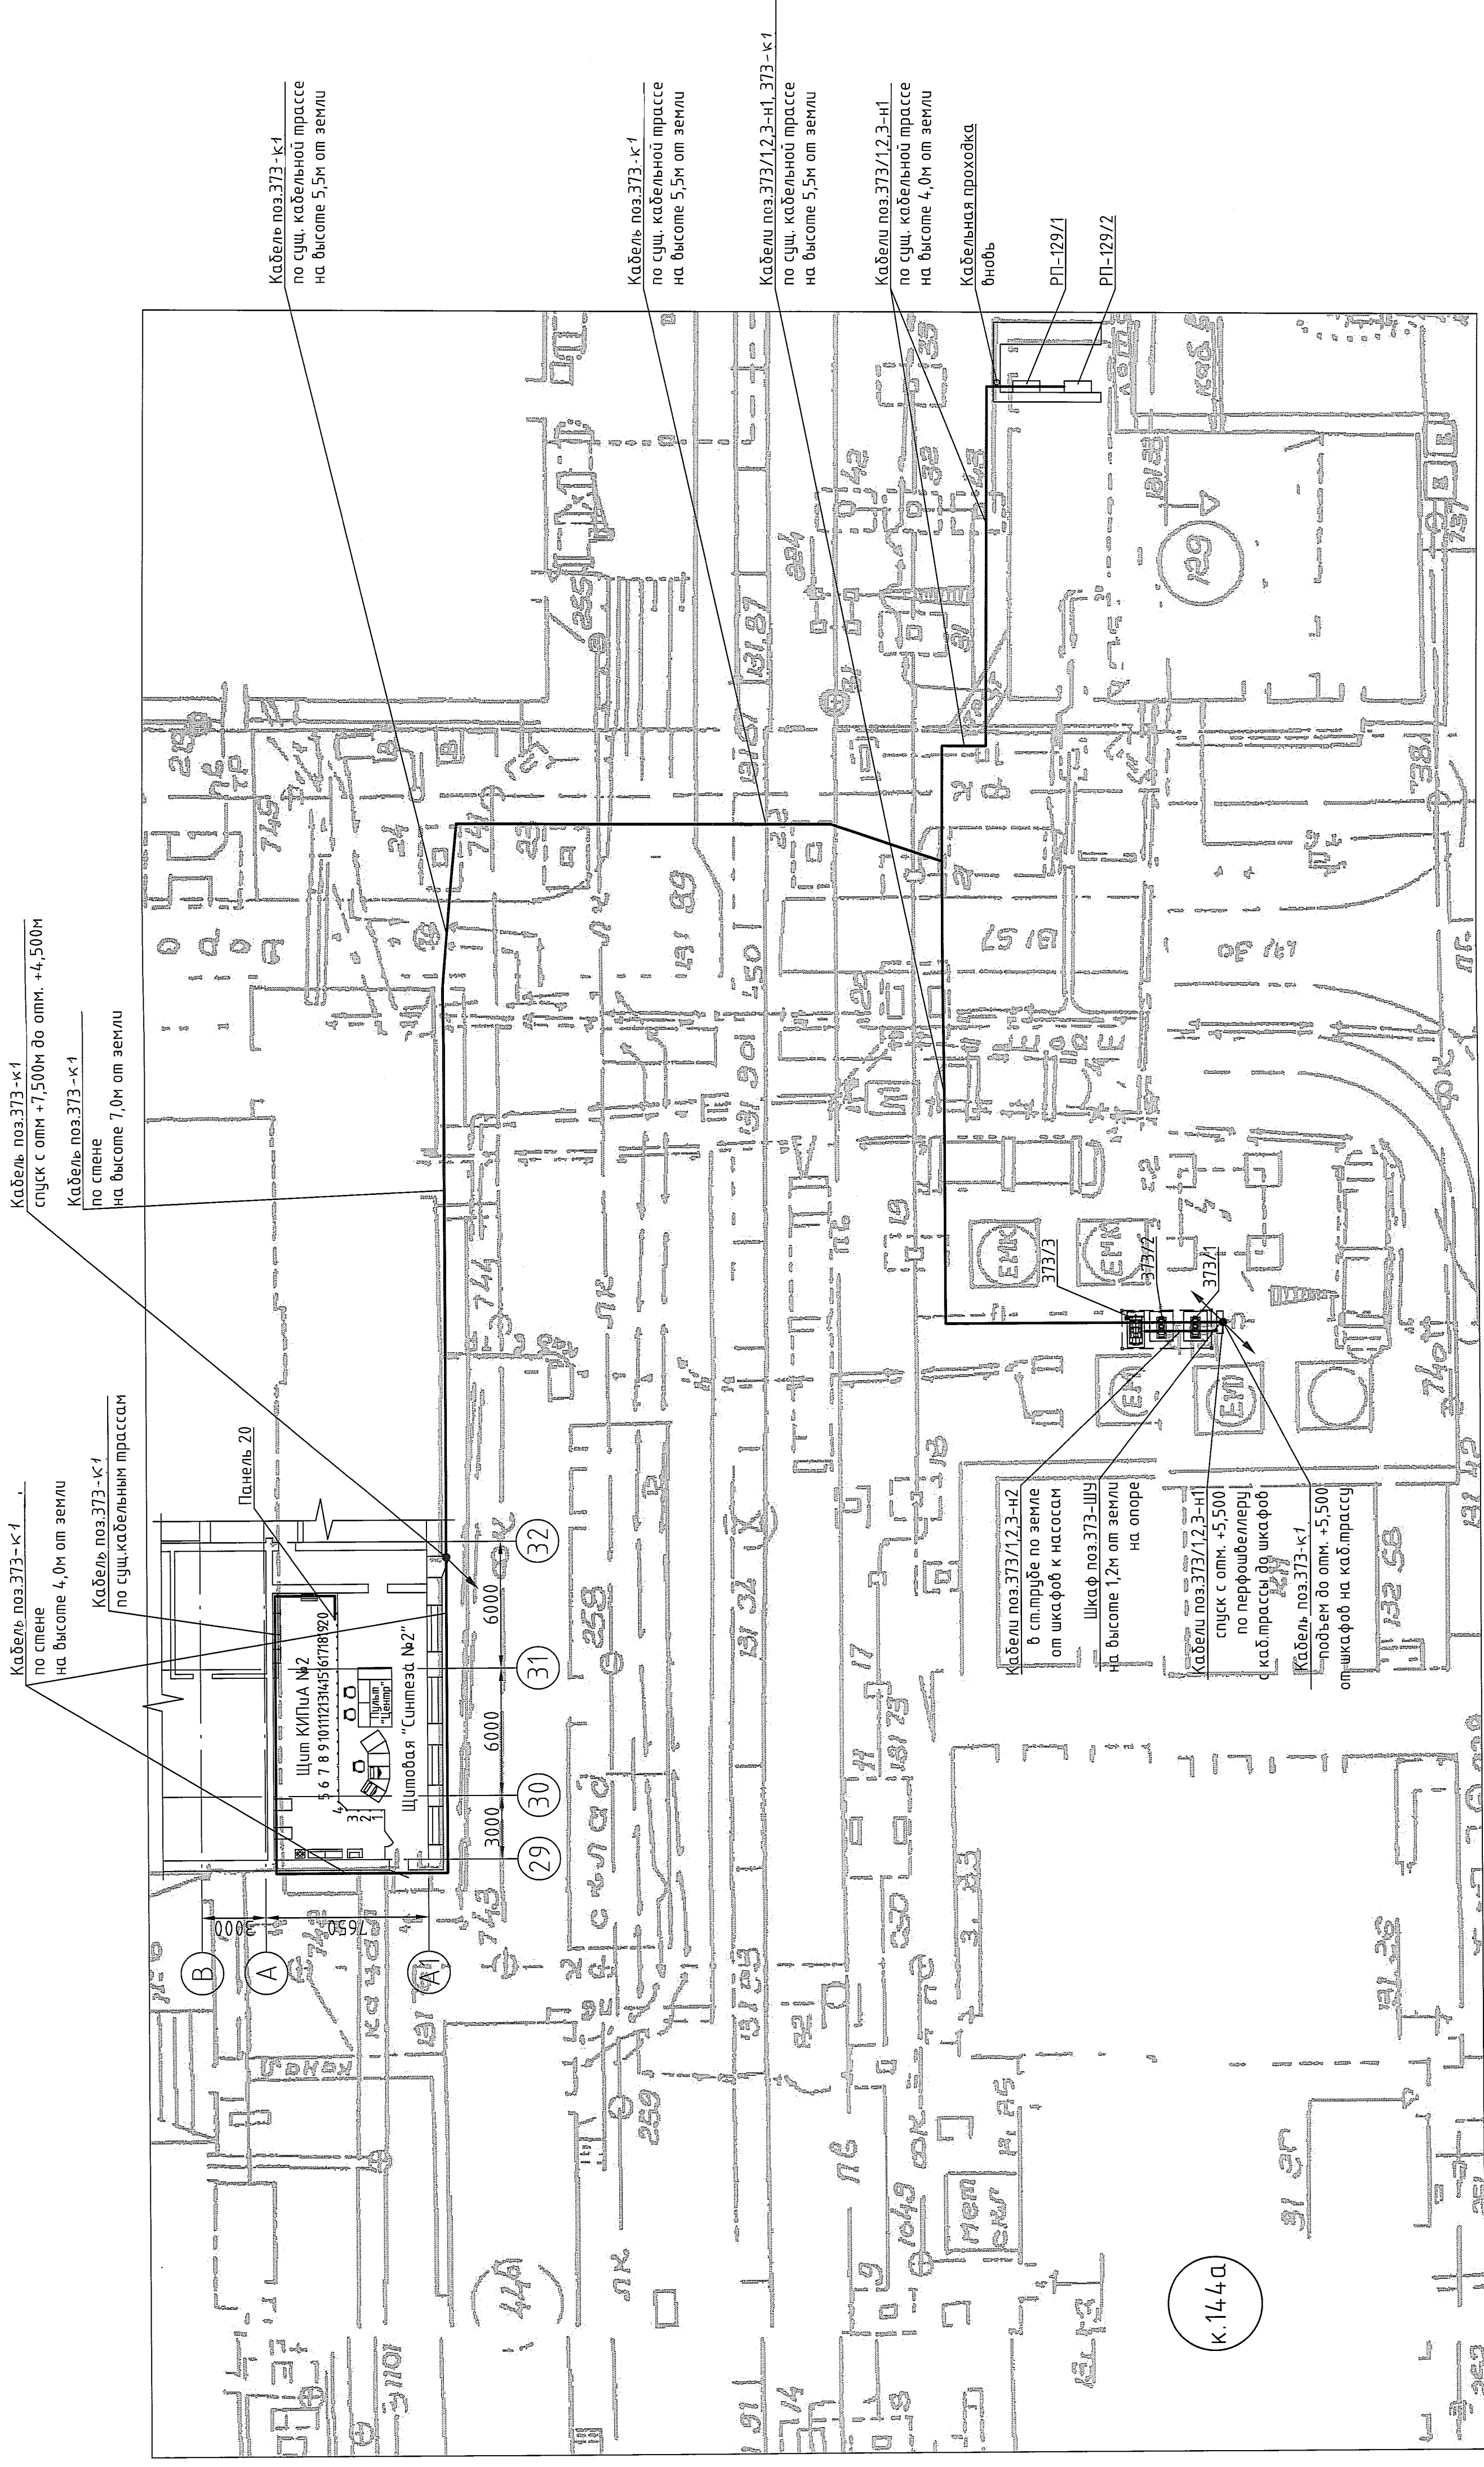

Поз. обозначение	Наименование	Кол.	Примечание
373-ШУ	Щит управления насосами поз.373/1-3	1	Schneider Electric
373/1-н1	Кабель силовой ВВГ нг 4x4	85м	
373/2-н1	Кабель силовой ВВГ нг 4x4	85м	
373/3-н1	Кабель силовой ВВГ нг 4x4	90м	
373/1-н2	Кабель силовой ВВГ нг 4x2,5	4м	
373/2-н2	Кабель силовой ВВГ нг 4x2,5	6м	
373/3-н2	Кабель силовой ВВГ нг 4x2,5	8м	
373-к1	Кабель контрольный КВВГнг 7x1,5	170 м	

1. Общие данные см. черт. 1937-144-0-ЭМ2.1.
2. Спуск кабелей поз.373/1,2,3-н1, 373-к1 с сущ.кабельной трассы к шкафу управления насосами выполняется по общему перфоратору К-24,00с.
3. Кабели от шкафа управления насосами до двигателей насосов выложить в стальных трубах по земле для защиты от механических воздействий.
4. Кабель поз.373-к1 крепить к стене корпуса 144 на отм.+7,000 с помощью дюбель-хомутов в общем пучке.
5. Шкаф управления насосами поз.373-ШУ смонтировать на сущ.колонне на перфораторе К24,0-0с. Над шкафом смонтировать козырек для защиты от атмосферных осадков и ультрафиолетового излучения.
6. Места и высоты установки электрооборудования, прокладку кабельных трасс, уточнить при монтаже исходя из условий удобства монтажа и последующей эксплуатации оборудования с обязательным соблюдением требований нормативной документации.
7. Электромонтажные работы производить в соответствии с ПУЭ, СП 76.13330.2016, ВСН-332-74.

1937-144-0-ЭМ2.13		000 "ГалаПолимер Кирово-Чепецк"	
Изм.	Кол.чт	Лист	№ док
Разработ.	Ожегов	1/2	1/2024
Проб.	Кобрижных	2/2	2/2024
Нач. отд.	Масленников	3/3	3/37/23,4
Нач.УПР	Орлов	4/4	4/4/2024
Н. компр.	Кабельникова	5/5	5/5/2024
Умб.	Шабанов	6/6	6/6/2024

Статус	Лист	Листов
Р	Р	1

№№ поев.	Подпись и дата	Вак. инж. №
617016		
617018		

Исполнитель	Специальность	Подпись	Дата
УПР	ГалаПолимер Кирово-Чепецк		