


Создано: \_\_\_\_\_  
 Проверено: \_\_\_\_\_  
 Инж. \_\_\_\_\_  
 Дата: 02.15

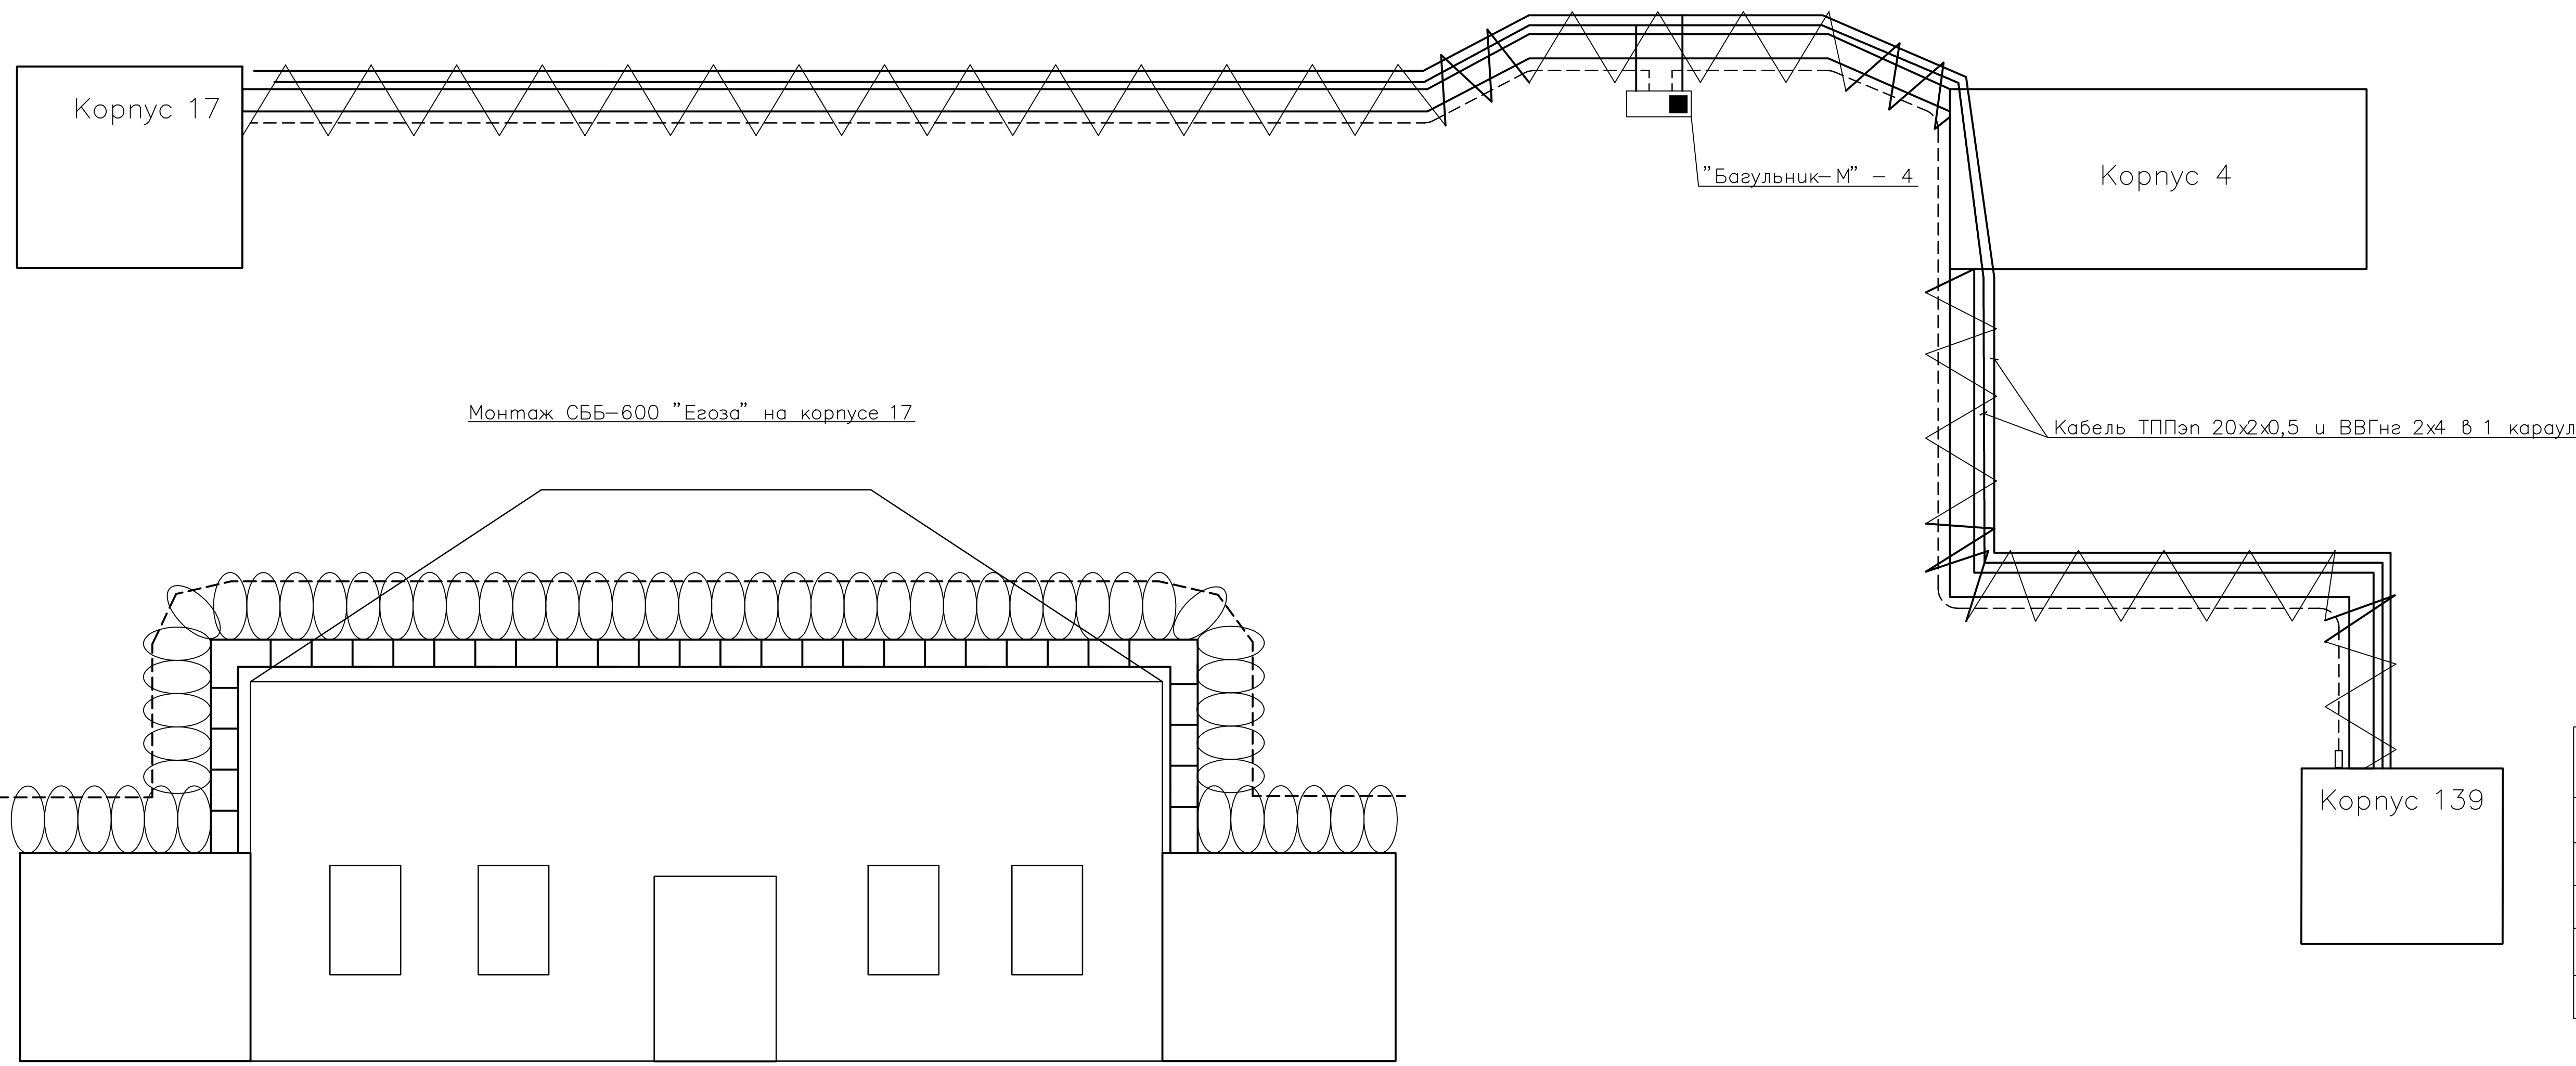

Монтаж СББ-600 "Егоза" на корпусе 17

"Багульник-М" - 4

Кабель ТППЭн 20x2x0,5 и ВВГнг 2x4 в 1 караул

№ п/п	Обозначение	Наименование	Ед. изм.	Кол-во	Условные обозначения
1	СББ-600 "Егоза"	Спиральный барьер безопасности	м.	400	⚡
		Кронштейн для крепления СББ600	шт.	140	
		Проволока стальная оцинкованная d=3 мм	м.	800	
2	"Багульник-М"	Датчик регистрации преодоления ограждения	шт.	1	■
		Щкаф металлический ЩМП-2 IP54	шт.	1	

- Кабели ТПП 20x2 и ВВГ 2x4 проложить по существующим кабельным трассам.
- Щкафы с установленными в них прибором "Багульник-М" установить по месту на высоте не менее 1,3 м от уровня земли.
- Чувствительный элемент прибора "Багульник-М" закрепить на спиральном барьере безопасности СББ-600 "Егоза".
- Спиральный барьер безопасности СББ-600 "Егоза" по корпусу 17 проложить по существующему барьеру сигнализации.

1265-20-0-0С1.3					
ООО "ГалоПолимер Кирово-Чепецк", цех 20					
Изм.	Калч	Лист	№ док	Подпись	Дата
Разраб.	Шестаков				02.15
Проверил	Коврижных				02.15
Нач.УПР	Орлов				
Н.контр.	Ковальцова				02.15
Утвердил	Зайцев				02.15
				Охранная сигнализация периметра от АКПП "Гипсоновые" до АКПП "Транспортные"	Страницы
				План расположения оборудования и кабельных трасс от корпуса 17 до корпуса 139	Листов
					Р 1
				УПР ГалоПолимер Кирово-Чепецк	
				Копировал	Формат А3x3