


Схема трассировки газохода от Р-101/1 до Т-101/3а,б

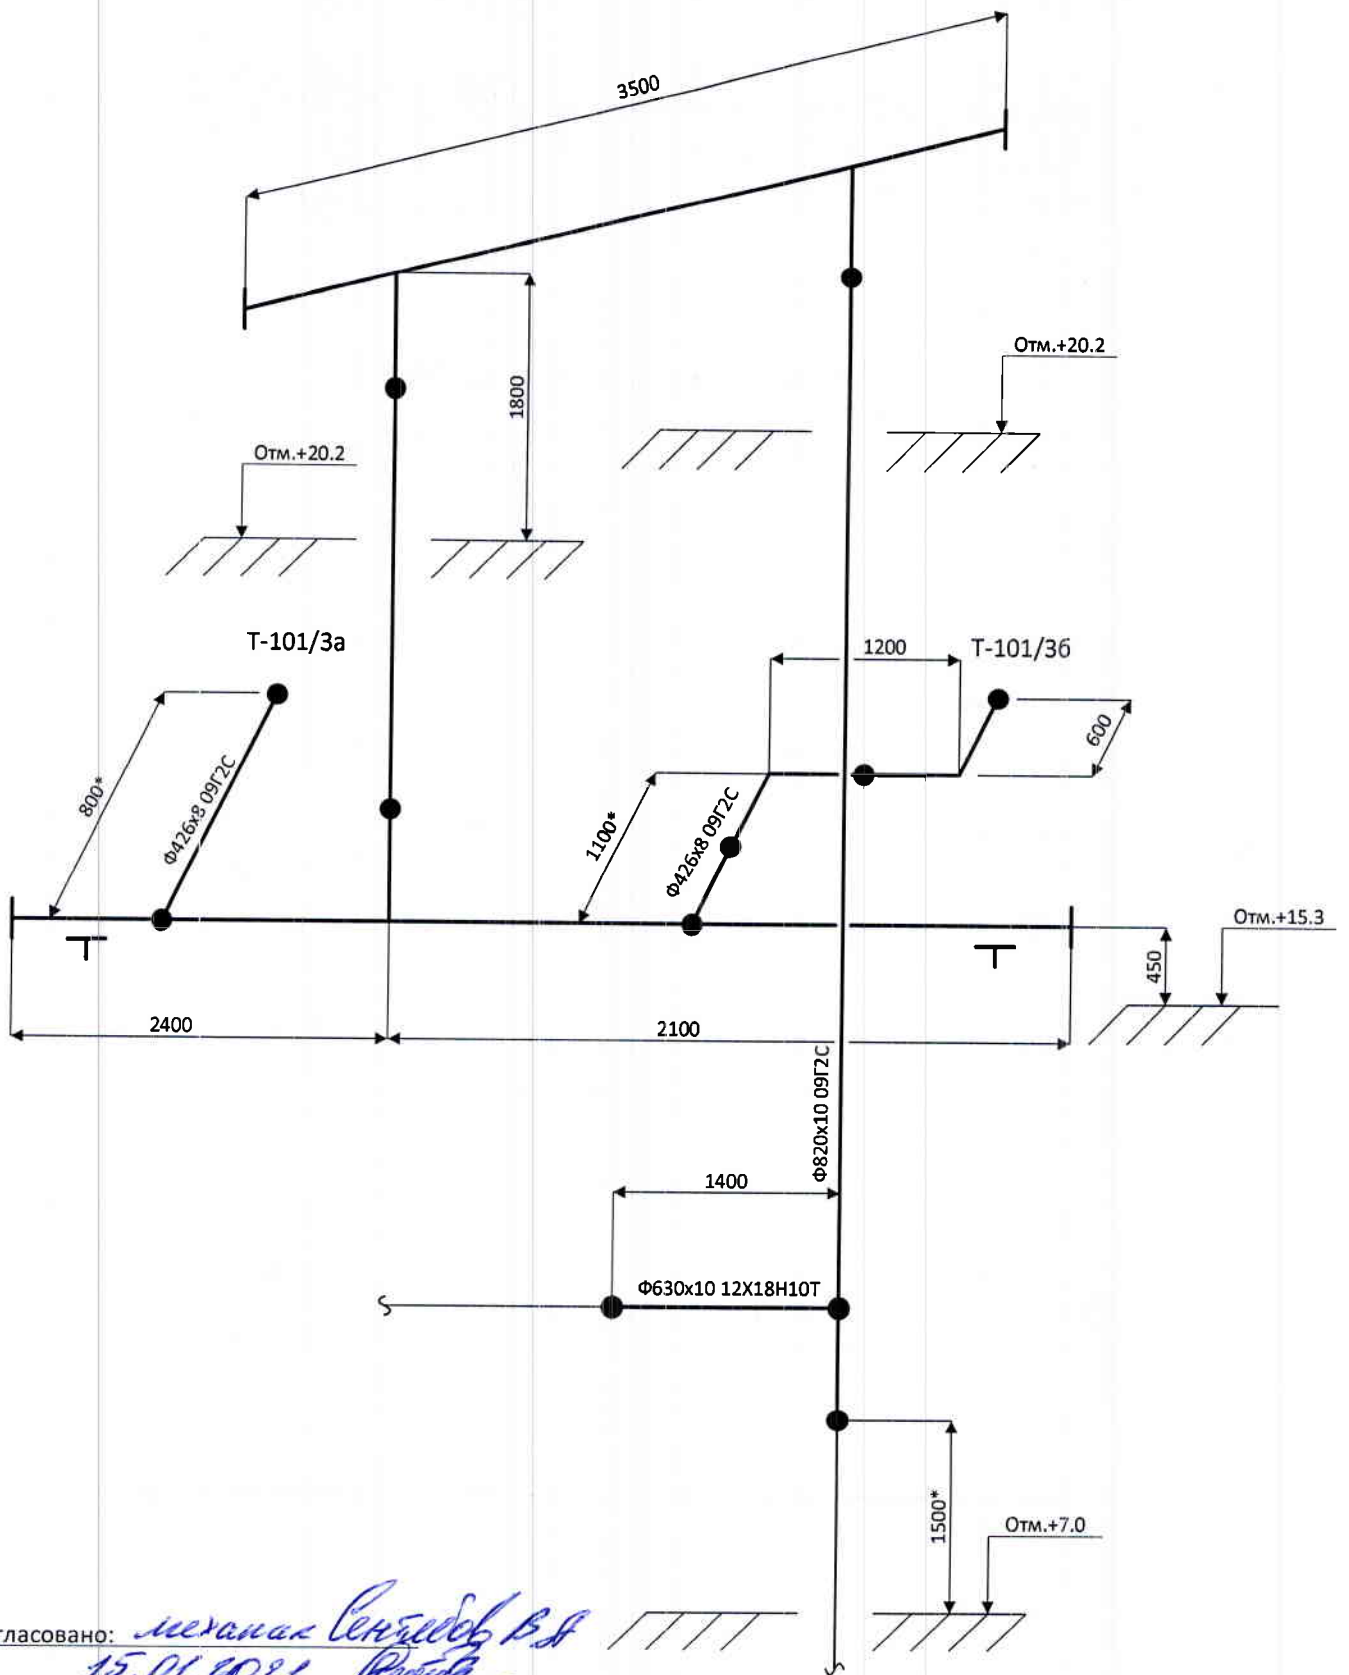

Согласовано: *Механик Сенин В.А.*
 15.01.2021. *В.А. Сенин*

Согласовано: *Александр Смирнов С.А.*
 15.01.2021.